



PLAN 10

- ÖVRIGA YTOR
- LOKALER
- TEKNIK & SCHAKT
- TRAPPHUS
- KOMMUNIKATION
- TERRASS

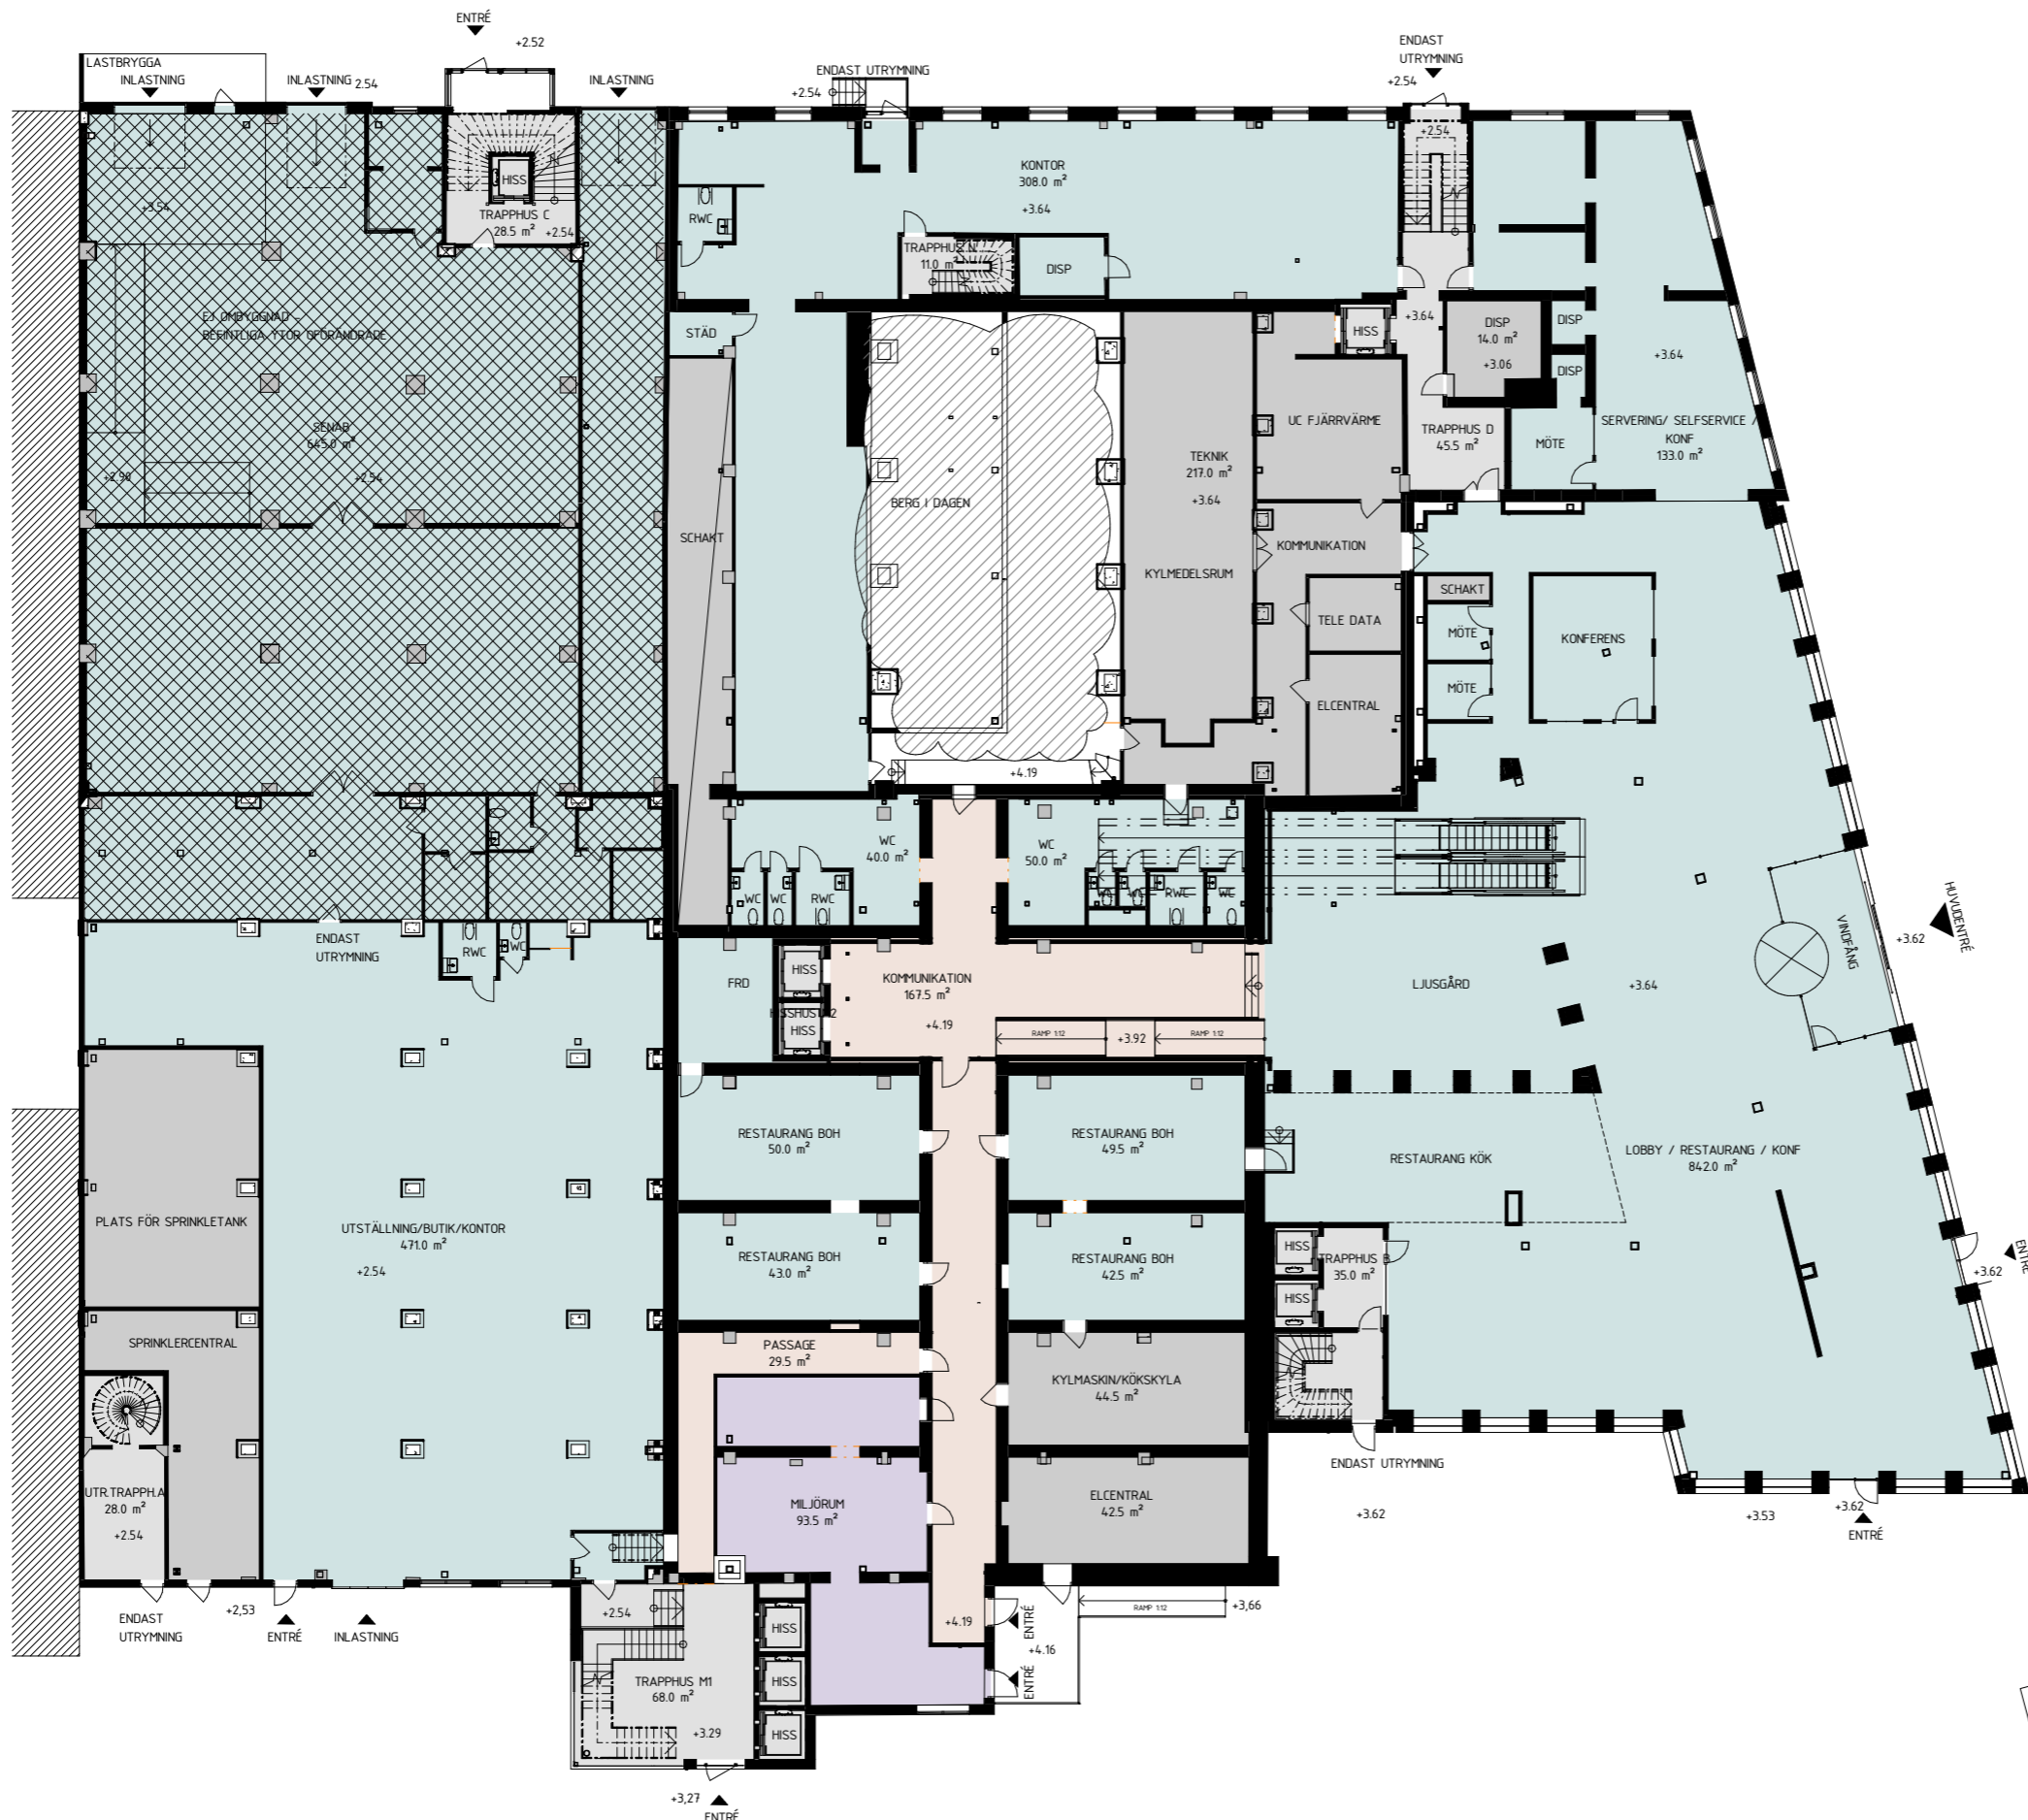

FÖRHANDSKOPIA2021-11-15

- PLAN 17
- PLAN 16
- PLAN 15
- PLAN 14
- PLAN 13
- PLAN 12
- PLAN 11
- PLAN 10

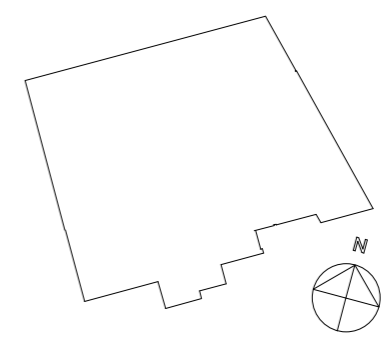

SKALA 1:150
METER
0 1,5 3 6 15

BET	ÄNDRINGEN AVSER	DATUM	SIGN
SYSTEMHANDLING			
FRYSHUSET MAJORNA 219/7			
KLÖVERN			
A	BORNSTEIN LYCKEFORS	tel. +4631203062	
E	WSP	tel. 010-7225000	
B	CONFIRE	tel. 0760-069656	
K	VBK	tel. 031-7033500	
M	KODEDA KONSULTER	tel. 031-3336660	
V	BENGT DAHLGREN	tel. 031-7202500	
AK	AFRY	tel. 031-7449100	
SP	BENGT DAHLGREN	tel. 031-7202500	
LEVERANS NR	7365053	PROJEKTONTR. AV	DS, EC
DATUM	2021-11-15	ANSVARIG	JO
OMBYGGNAD NYBYGGNAD KONTOR PLAN 10			
SKALA	A1 1:150 A3 1:300	NUMMER	A-40-1-010X