


RITNINGEN ÄR UPPRÄTTAD AV ARKITEKTERNA KROOK & TJÄDER EFTER HANDRITAT UNDERLAG FRÅN SKANSKA ARKITEKTER / ARKITEKSTUDION AB  
MÄTT ÄR EJ KONTROLLERADE PÅ PLATS.  
AREOR ÄR UNGEFÄRLIGA. SKRAFFERINGEN ANGER DEN UPPMÄTTA YTAN OCH KAN I DETTA SKEDE EJ LIKSTÄLLAS MED BRA/LOA.  
YTBERÄKNINGEN VARIERAR MED FÖRDELNINGEN MELLAN HYRESGÄSTER I BYGGNADEN.

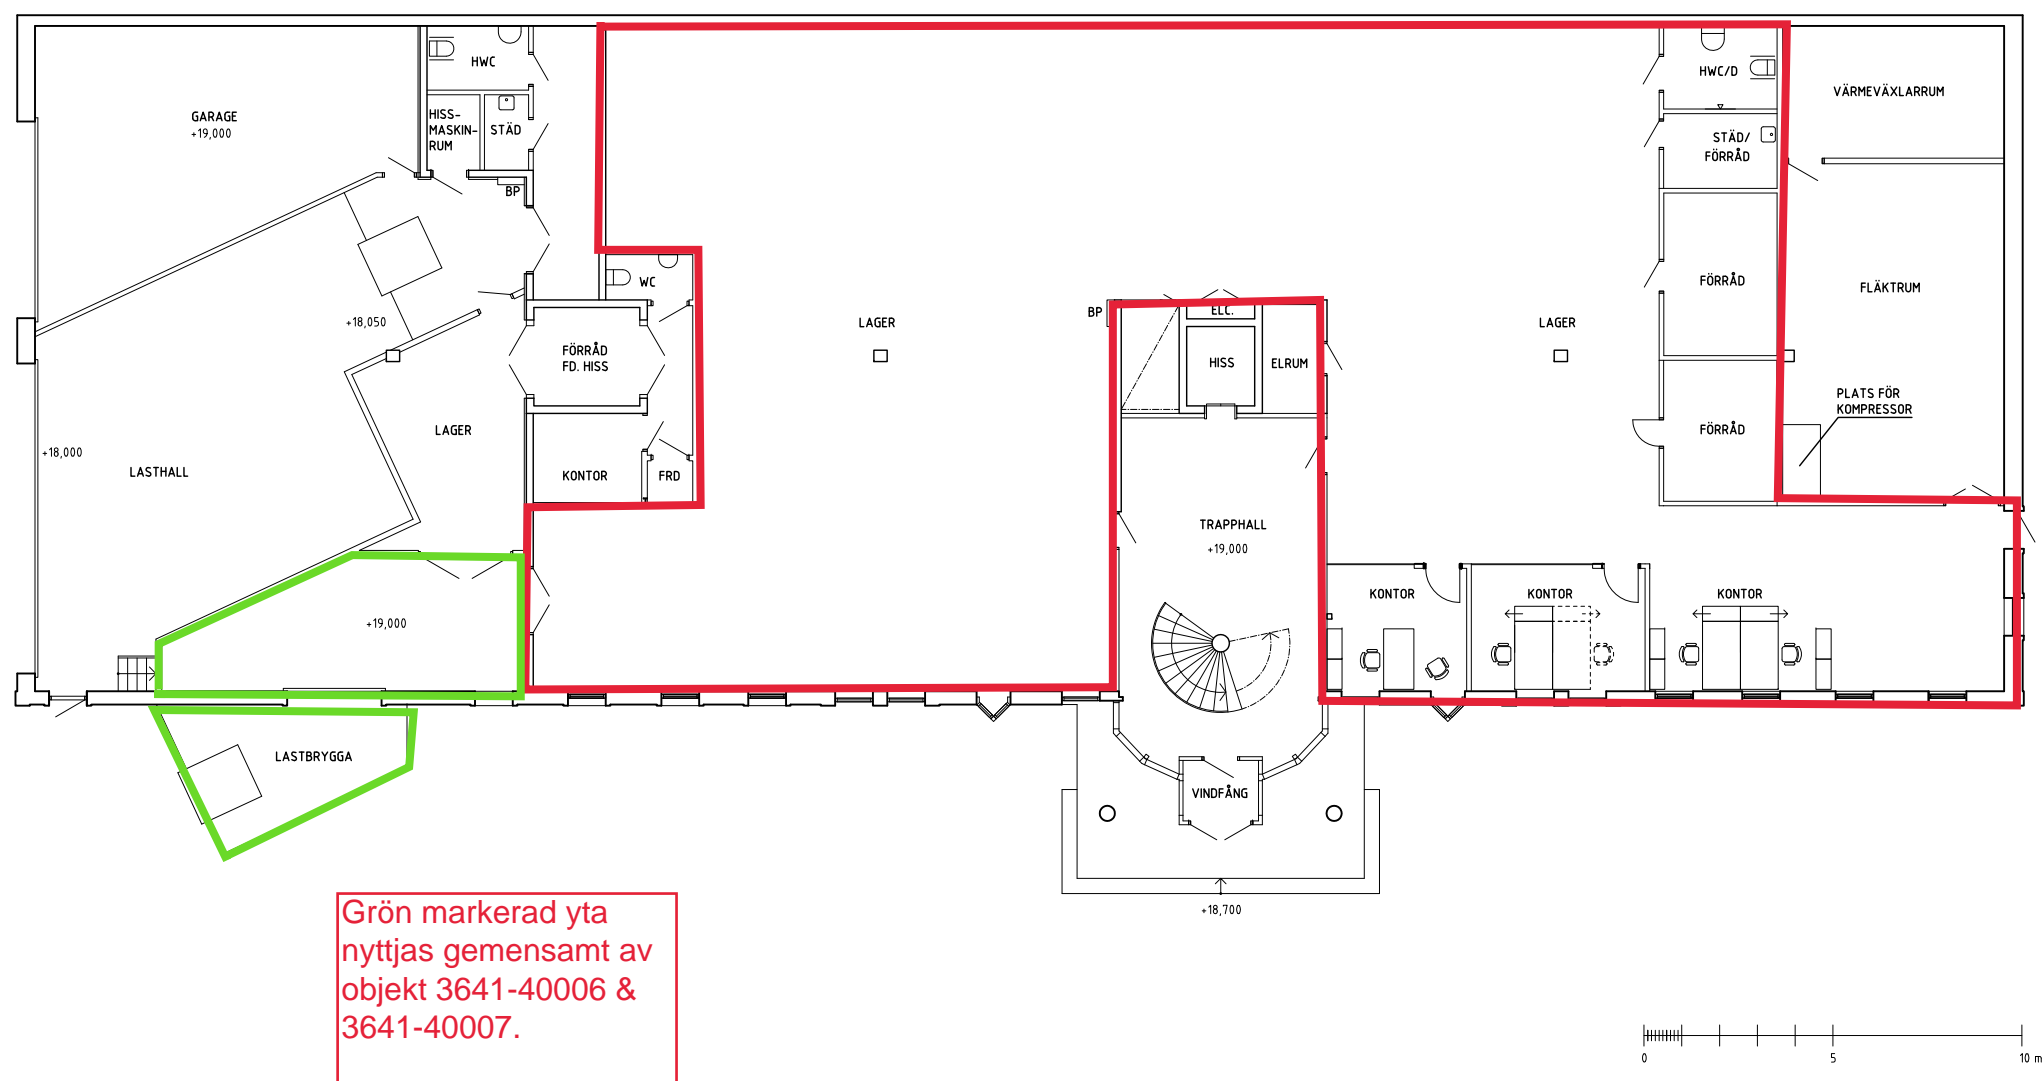

PLAN 1 +19,000

# Flöjelbergsgatan 14C

Plan 1 | Törnrosen 4 | Mölndals Kommun | 2014-10-27 | Skala 1:200 (A3) Projnr: 11.027 / IH