


PLAN 15


- ÖVRIGA YTOR
- LOKALER
- TEKNIK & SCHAKT
- TRAPPHUS
- KOMMUNIKATION
- TERRASS

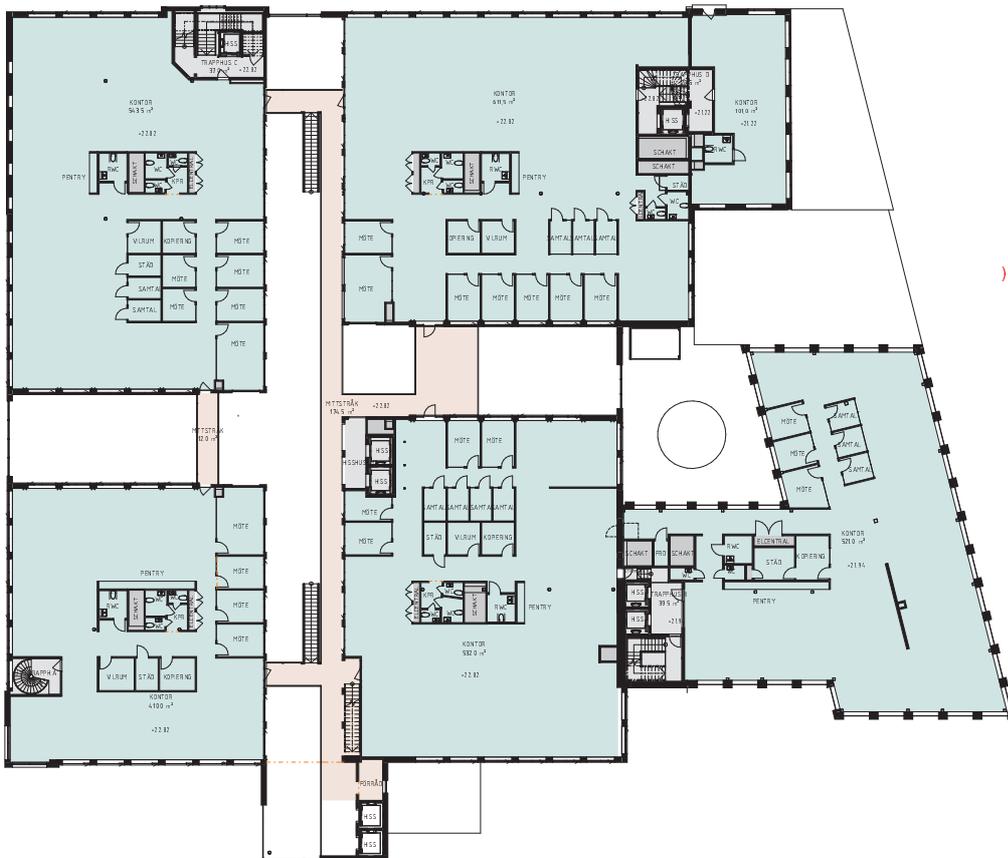

FÖRHANDSKOPIA2021-11-15

SYSTEMHANDLING	
FRYSHUSET MAJORNA 219.7	
<input checked="" type="checkbox"/> A BÄNDELIN LÖSEBOK	nr. 44-3003882
<input type="checkbox"/> E MFP	nr. 00-2725000
<input type="checkbox"/> E TYPBIF	nr. 00-00-00000
<input type="checkbox"/> K VEB	nr. 00-0-00000
<input type="checkbox"/> H KOPPERIA KOPPERIA TEN	nr. 00-0-00000
<input type="checkbox"/> V BENSAT BENSAT	nr. 00-0-00000
<input type="checkbox"/> AK ÅREY	nr. 00-0-00000
<input type="checkbox"/> SP BENSAT BENSAT	nr. 00-0-00000
PROJEKT	PROJEKTFÖRSTÄLLNING
7365053	DS, EC, BB
2021-11-15/	JD
ÖMGEVINGEN NYBYGGNAD KONTOR	
PLAN 15	
SKALA	PROJEKT
A1 1:50	
A2 1:200	
A-40-1-015X	

- FLAK ID
- FLAK 15
- FLAK 16
- FLAK 17
- FLAK 18
- FLAK 19
- FLAK 20

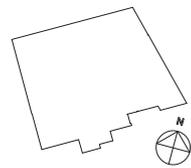

SKALA 1:150
METER