


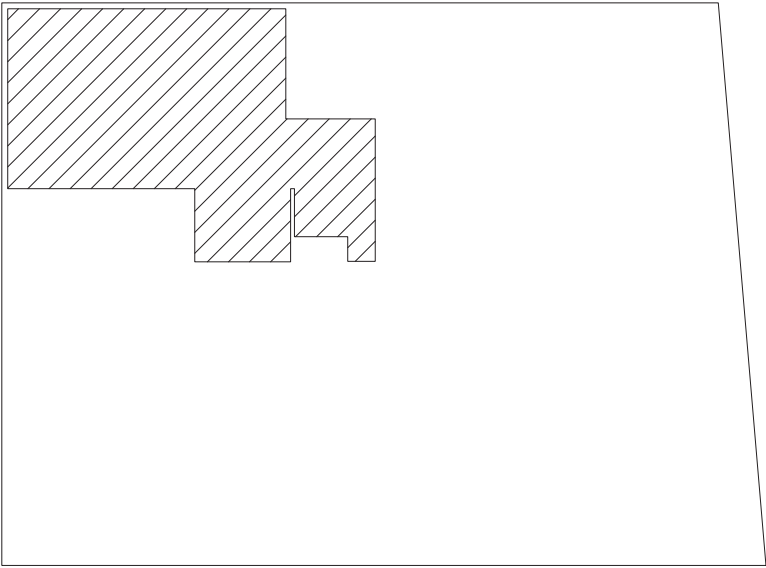


VÅN 4



PLAN. DEL AV VÅNING 4

corem

FÖRSLAG FÖR COREM
KV. STAPELBÄDDEN 4 - ÖSTRA VARVSGATAN 4
DEL AV PLAN 4 - 296 m²
ILLUSTRATIONSSKISS - SKALA 1:100 (A3) - 2022-02-21

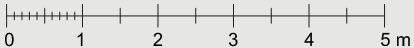

Arkitektkontoret
RYDSTERN & LILIEDAHL
Agnescgatan 5, 211 33 Malmö
tel: 040-30 68 69, e-mail: info@r-l.se
www.r-l.se