



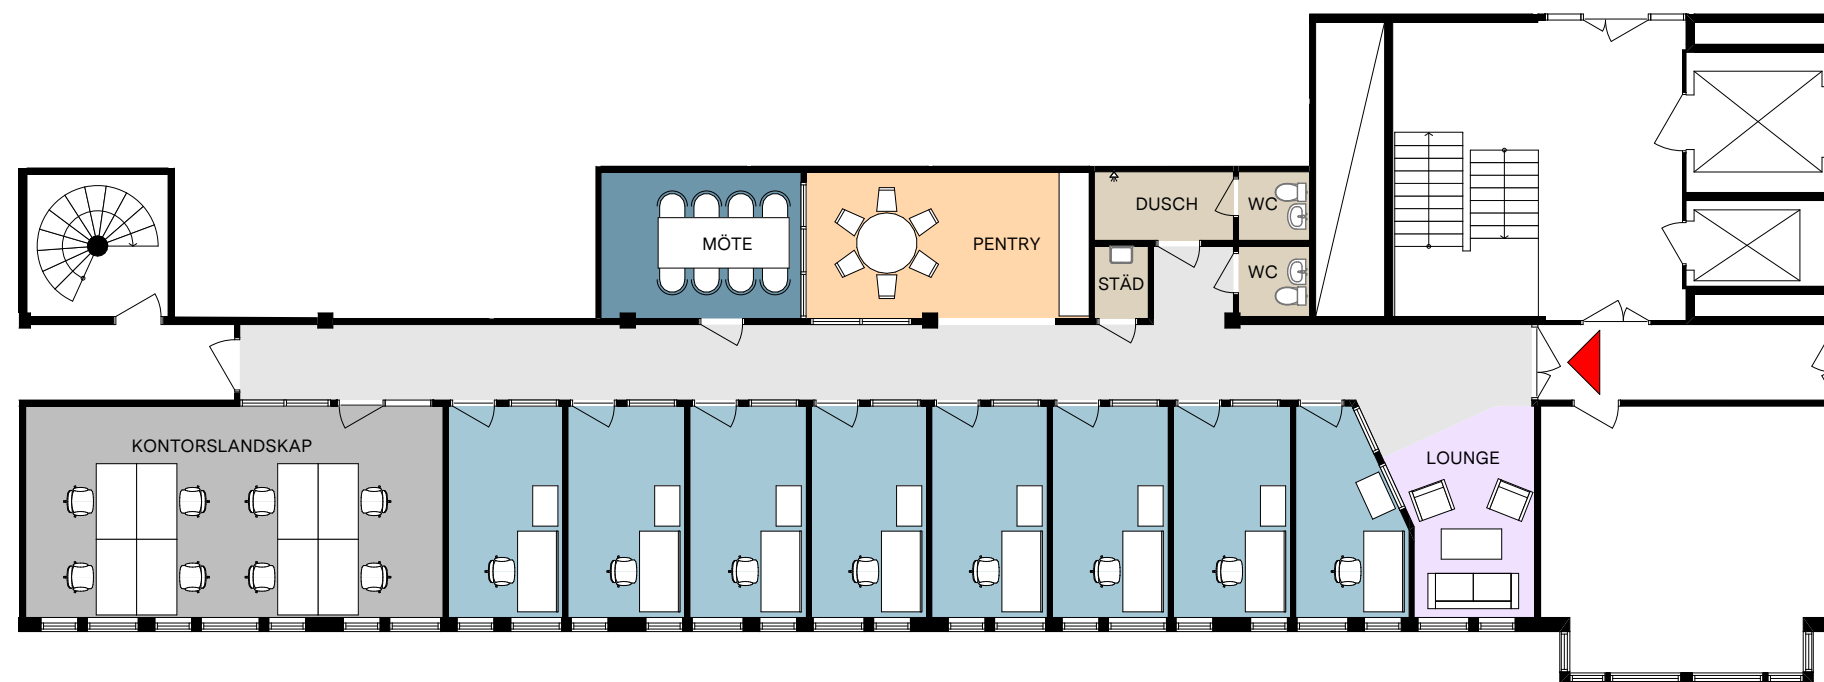

FÖRTYDLIGANDE

FÄRG	FUNKTION	ANTAL
■	KONTORSLANDSKAP	8 P
■	ENSKILT KONTOR	8
■	MÖTESRUM	1
■	LOUNGE	1
■	KOPIERINGSRUM	0
■	PENTRY	1
■	TOUCHDOWN/AKTIVITETSYTA	0
■	WC/RWC/STÄD	2/0/1
■	FÖRRÅD/TEKNIK	0

ARBETSPLATSER	16
LOA/ARBETSPLATS	13 m ² /AP

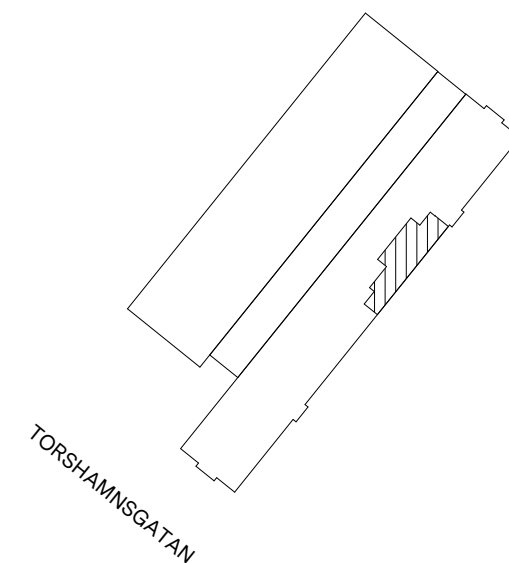

ORIENTERINGSFIGUR