
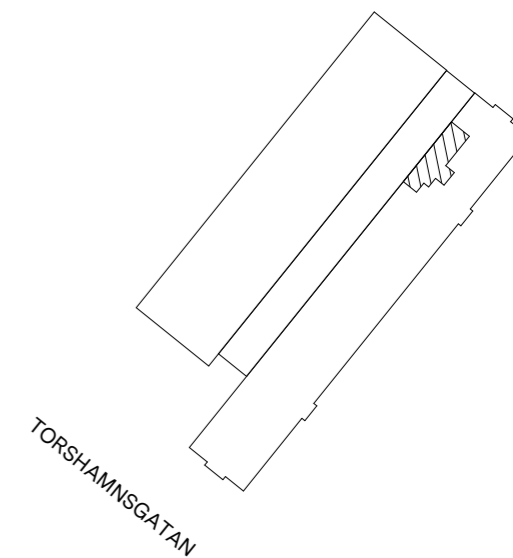


## FÖRTYDLIGANDE

FÄRG	FUNKTION	ANTAL
■	KONTOR	3
■	MÖTESRUM	1
■	KOPIERINGSRUM	0
■	PENTRY/PAUSYTA	1
■	TOUCHDOWN/AKTIVITETSYTA	0
■	WC/RWC/STÄD	1/0/1
■	FÖRRÅD/TEKNIK	0
ARBETSPLATSER		9
LOA/ARBETSPLATS		14 m <sup>2</sup> /AP

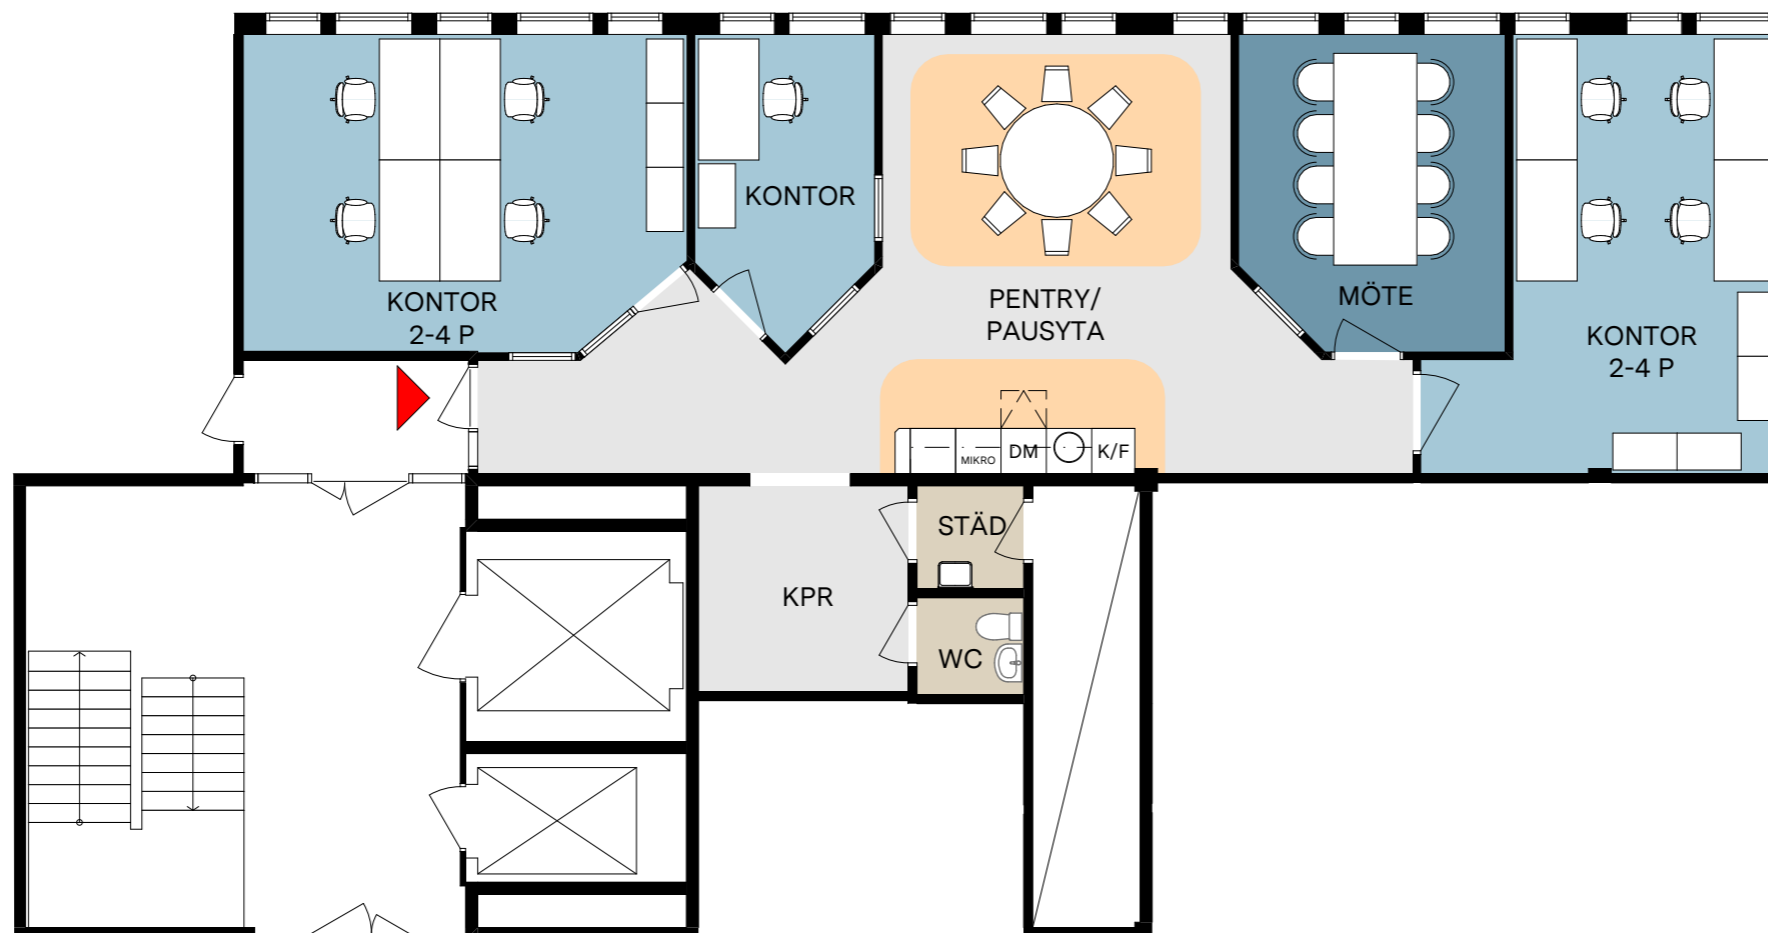

ORIENTERINGSGIFUR

TORSHAMNGATAN 28A - DEL AV PLAN 5 ~ 125 m<sup>2</sup>

INPLACERINGSSKISS, SKALA 1:100 (A3) - 2022-05-03

