



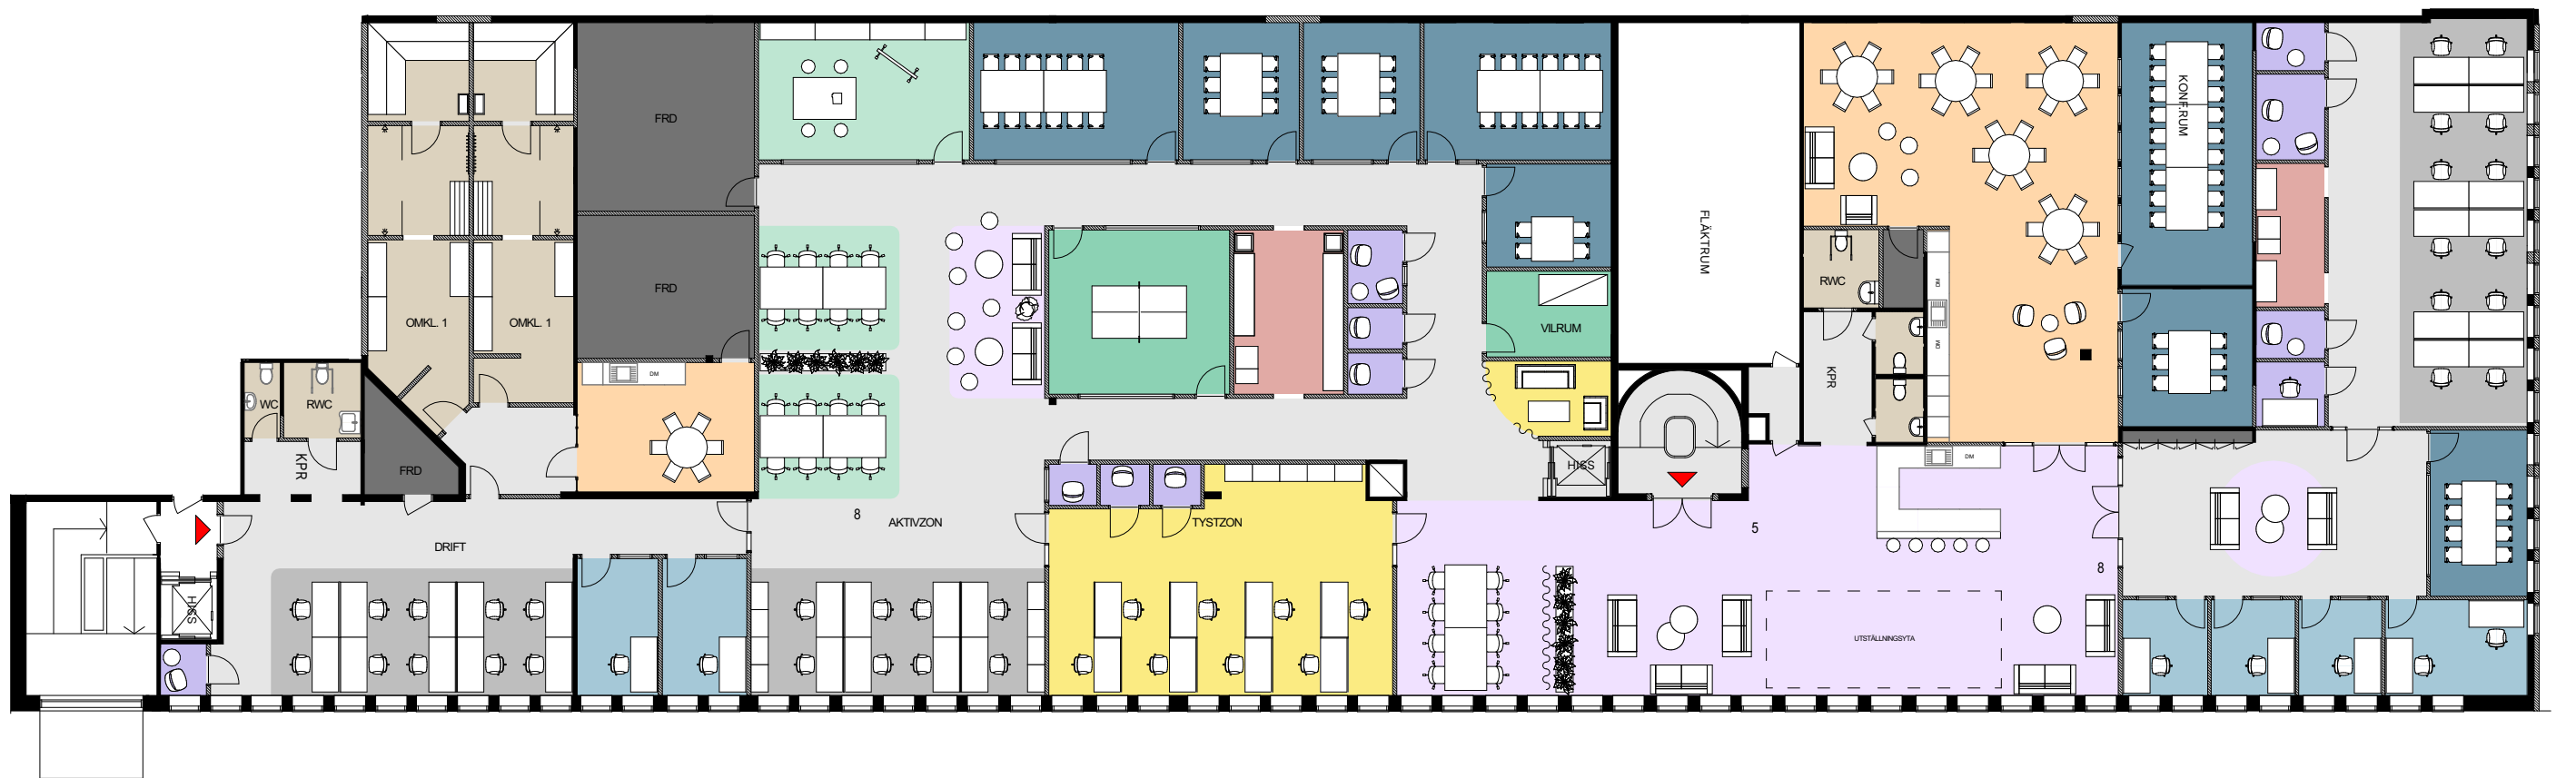

FÖRTYDLIGANDE

FÄRG	FUNKTION	ANTAL	FÄRG	FUNKTION	ANTAL
	KORRIDOR/ÖPPEN YTA			KONTORSLANDSKAP	3
	KONTOR 1P/2P	5/1		MÖTESRUM	8
	ENTRÉ/LOUNGE			TELE.KIOSK/SAMTALSRUM	8/3
	KOPIERINGSRUM	2		REKREATIONSRUM/VILRUM	1/1
	PENTRY	2		TYSTARUM	2
	AKTIVITETSYTA			ENTRÉPIL	

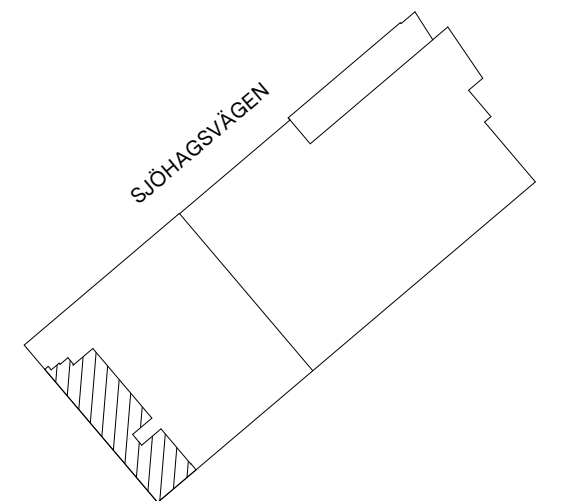

ORIENTERINGSFIGUR
1:3000