



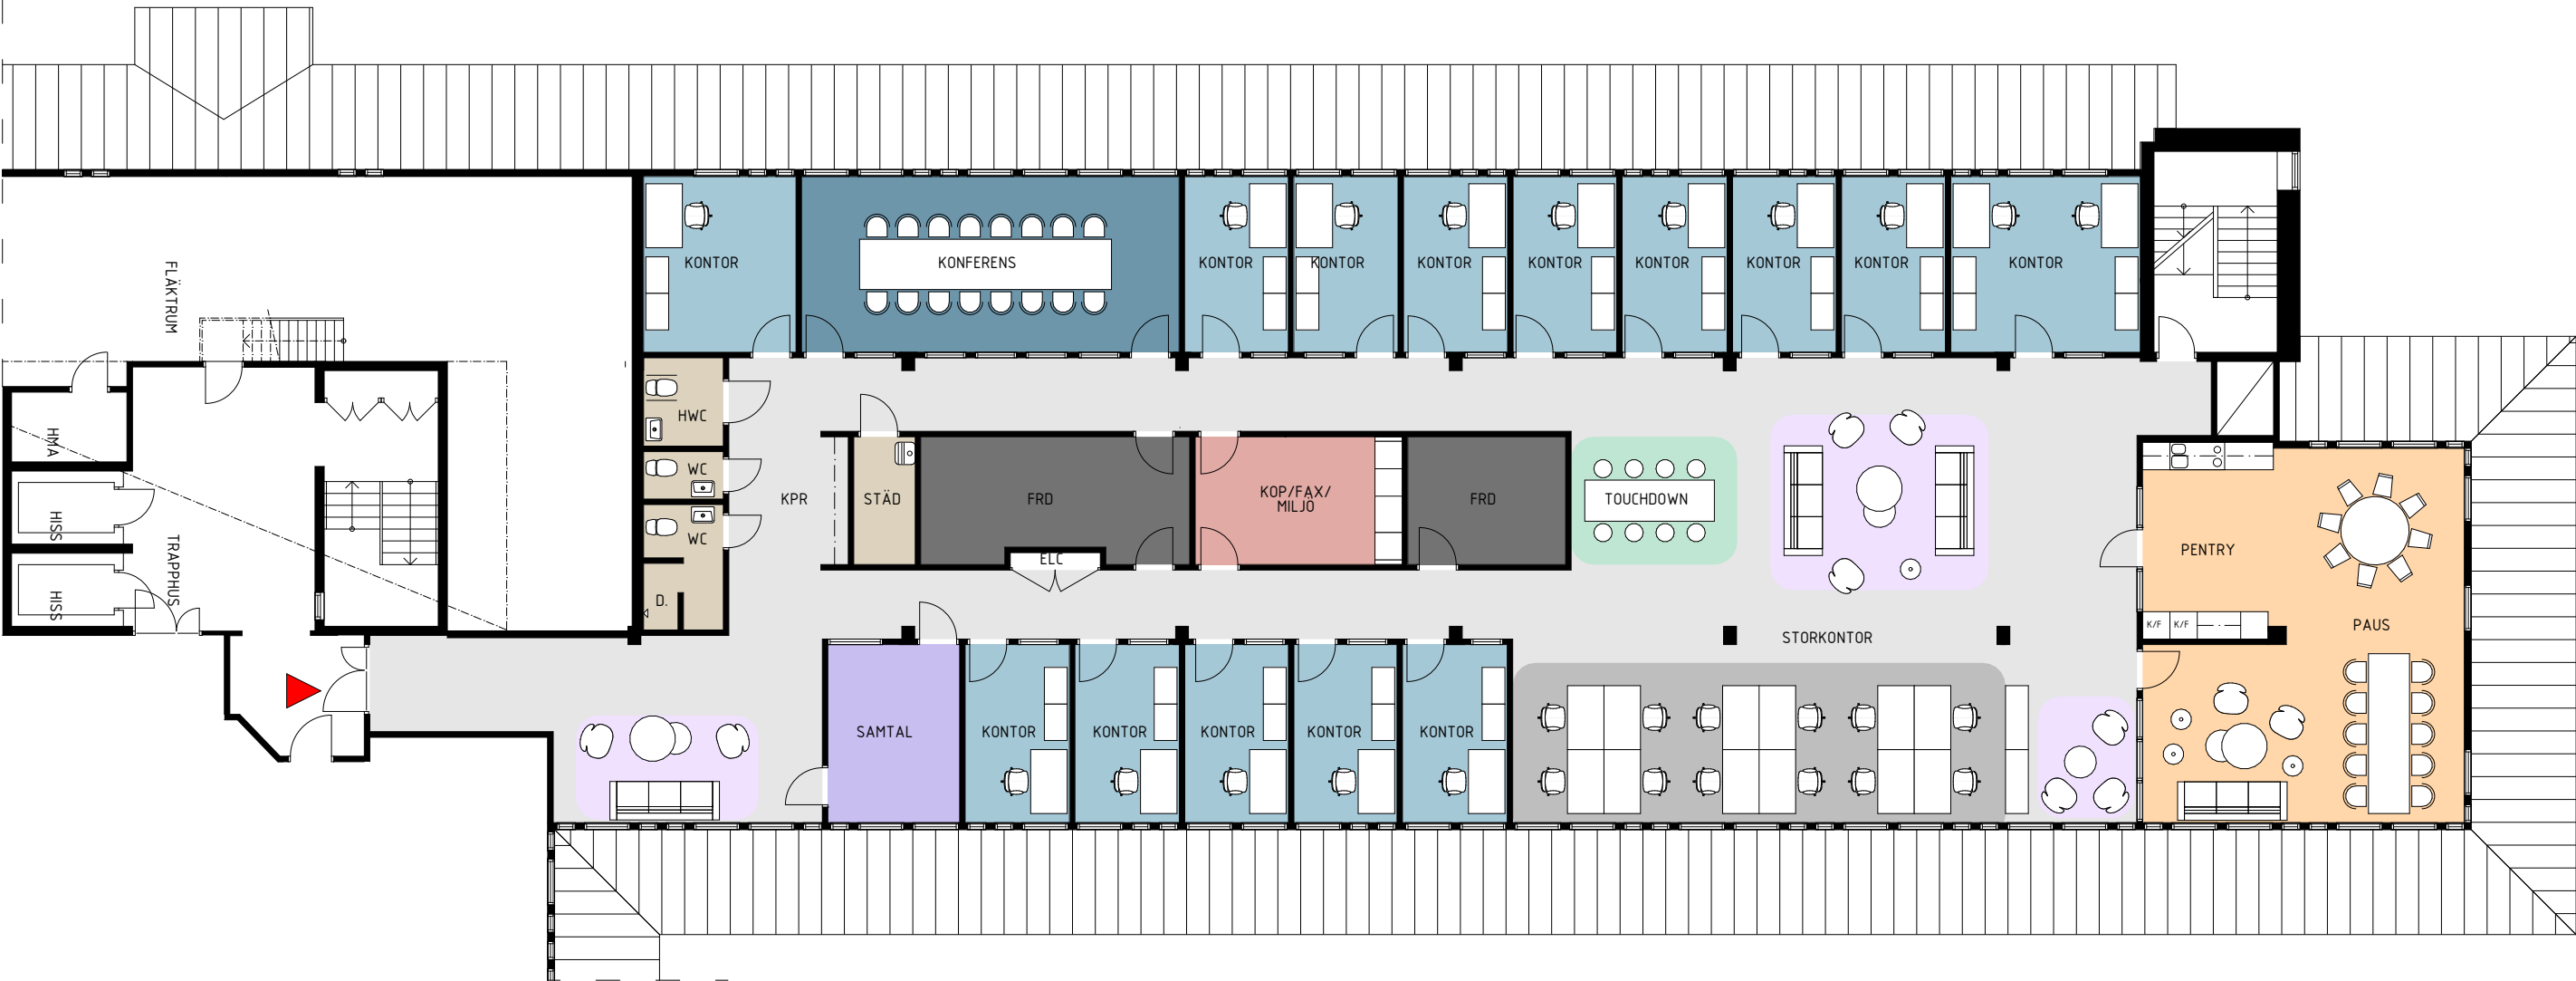

FÖRTYDLIGANDE

FÄRG	FUNKTION	ANTAL		
	KONTORSLANDSKAP	12 P		
	KONTOR	14		
	MÖTESRUM	1		
	ENTRÉ/LOUNGE	1/2		
	SAMTALSRUM/TELEFONRUM	1		
	KOPIERINGSRUM	1		
	PENTRY/MATSAL	1		
	GÄSTPLATSER	0		
	WC/RWC/STÄD	2/1/1		
	FÖRRÅD/TEKNIK	2/0		

ARBETSPLATSER	27 PL
LOA/ARBETSPLATS	20 m ² /AP

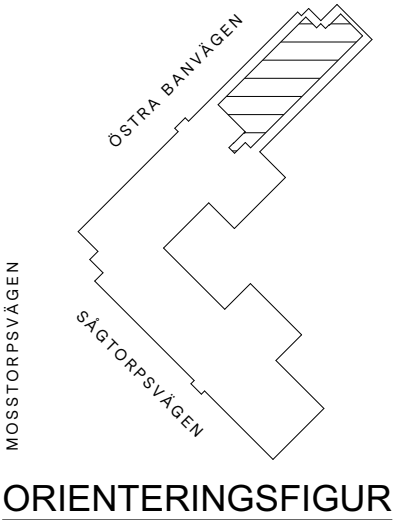

KANALVÄGEN 15 - DEL AV PLAN 5 ~ 542 m²
INPLACERINGSSKISS, SKALA 1:150 (A3) - 2022-10-13

