


## FÖRTYDLIGANDE

FÄRG FUNKTION

- KONTORSLANDSKAP
- KONTOR
- MÖTESRUM
- SAMTALSRUM/TELEFONRUM
- KOPIERINGSRUM
- PENTRY/MATSAL
- TOUCHDOWN/AKTIVITETSUTA
- WC/RWC/STÄD
- FÖRRÅD/TEKNIK

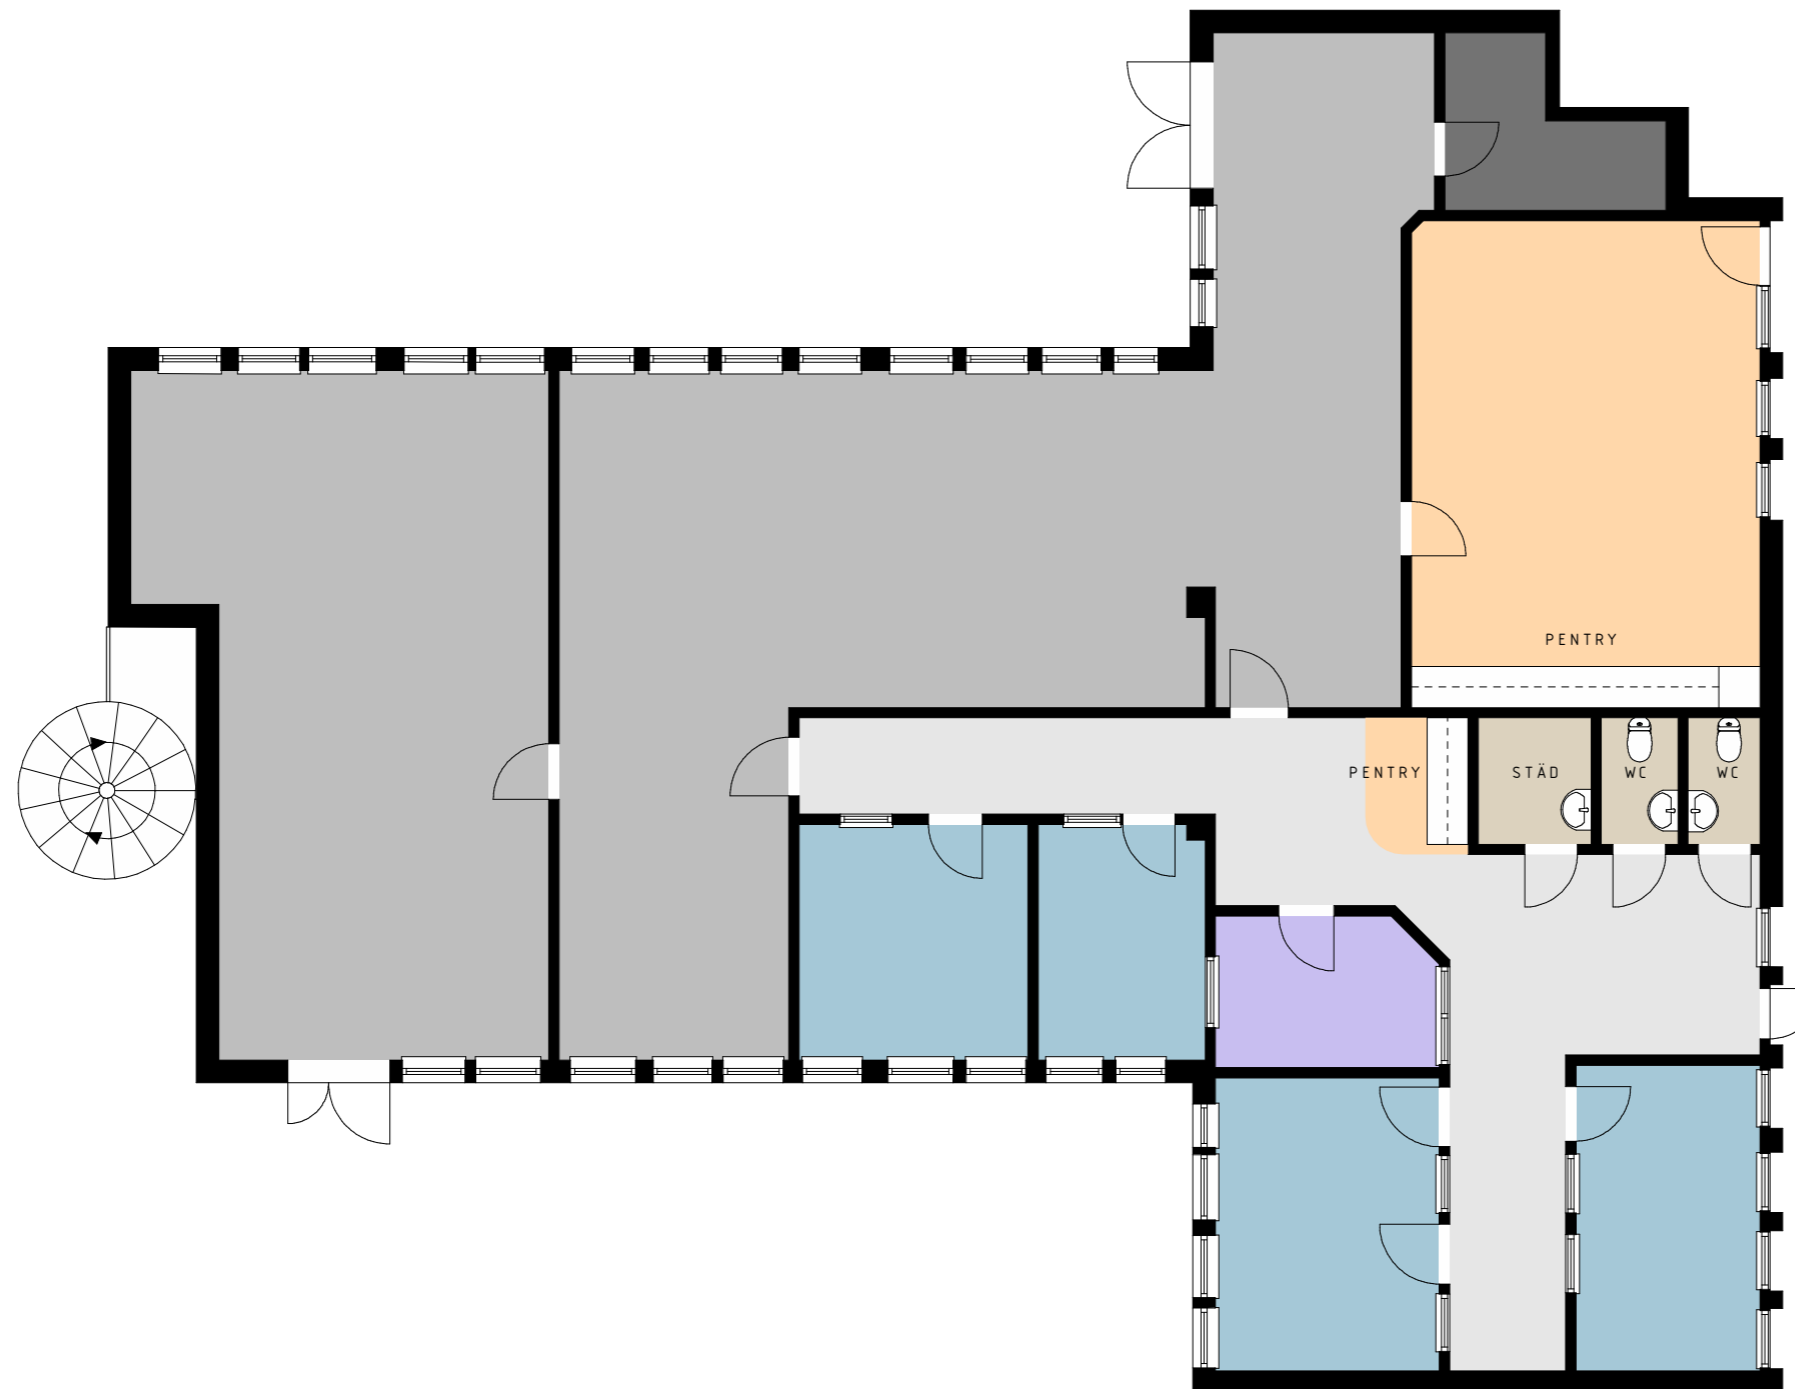

MÅTTBANDSVÄGEN 12 - DEL AV PLAN 1 ~ 309 m<sup>2</sup>

PLANSKISS, SKALA 1:100 (A3) - 2022-04-26

