


RUMSFUNKTION	ANTAL
ALLMÄNYTA	
ARBETSPLATSER, LANDSKAP	36
MÖTESRUM	3
ARBETSPLATSER KONTOR	0
LOUNGEYTA	1
SAMTALSRUM/TELE.RUM	2
PROJEKTYTA	0
SKRIVARE	0
PENTRY/PAUS	2
FRD./TEKNIK	1
WC, RWC, STÄD	3, 1, 1

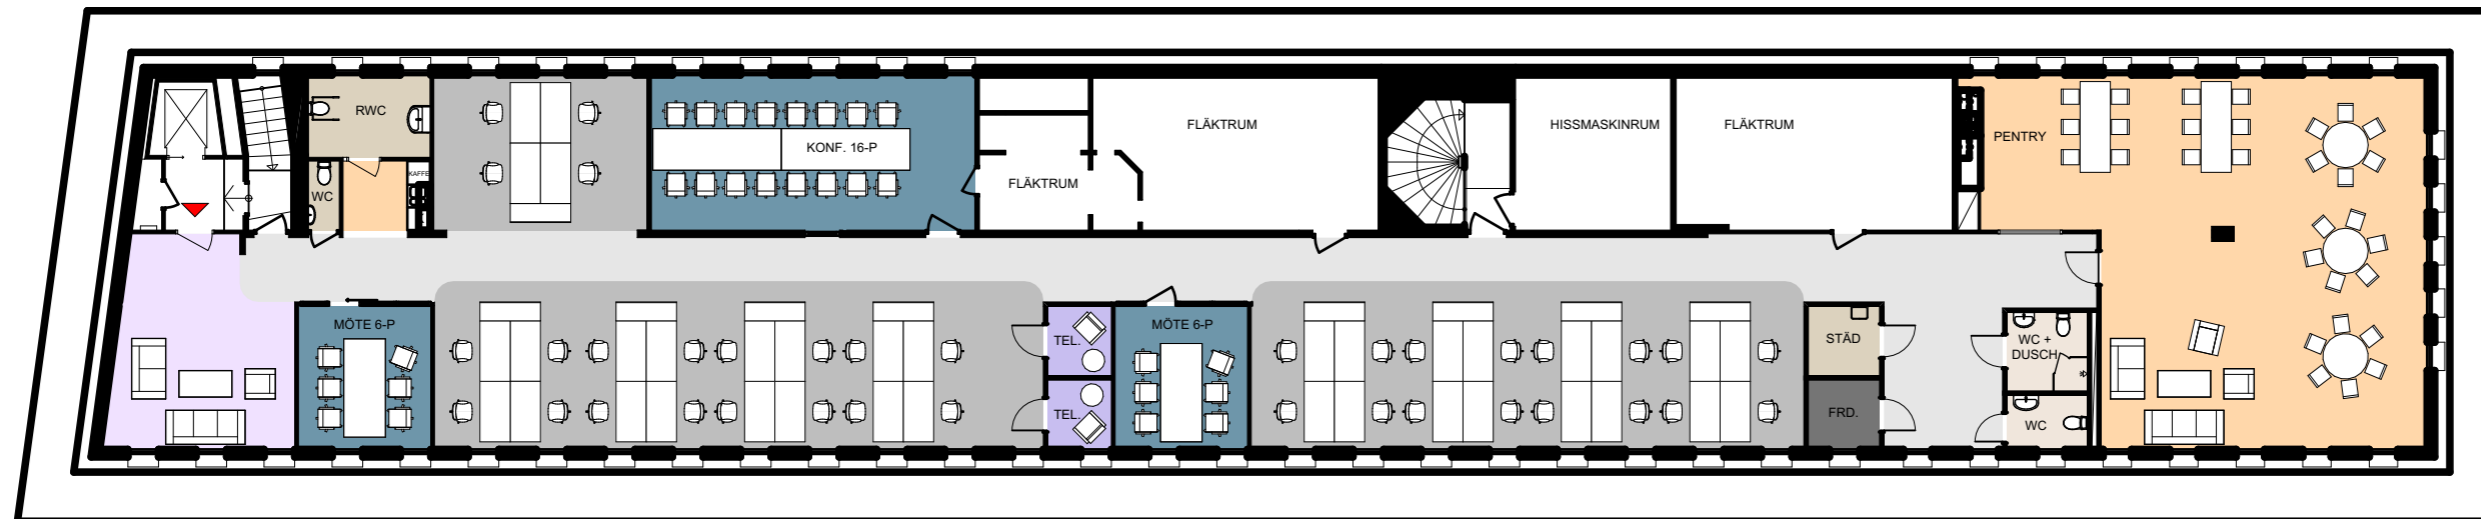

SJÖHAGSVÄGEN 3 - PLAN 8, VINDSVÅNING ~ 472 m²

ILLUSTRATIONSSKISS, SKALA 1:200 (A3) - 2022-04-27