
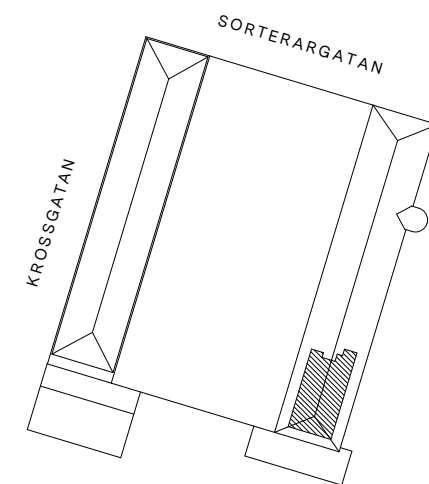


FÖRTYDLIGANDE

FÄRG	FUNKTION	ANTAL
■	KONTORSLANDSKAP	18
■	KONTOR	4
■	MÖTESRUM	1
■	ENTRÉ/LOUNGE	1/2
■	SAMTALSRUM/TELEFONRUM	0
■	KOPIERINGSRUM	0
■	PENTRY/MATSAL	1
■	PROJEKTYTA	0
■	WC/RWC/STÅD	1/0/0
■	FÖRRÅD/TEKNIK	0

ARBETSPLATSER	23
LOA/ARBETSPLATS	10 m ² /AP

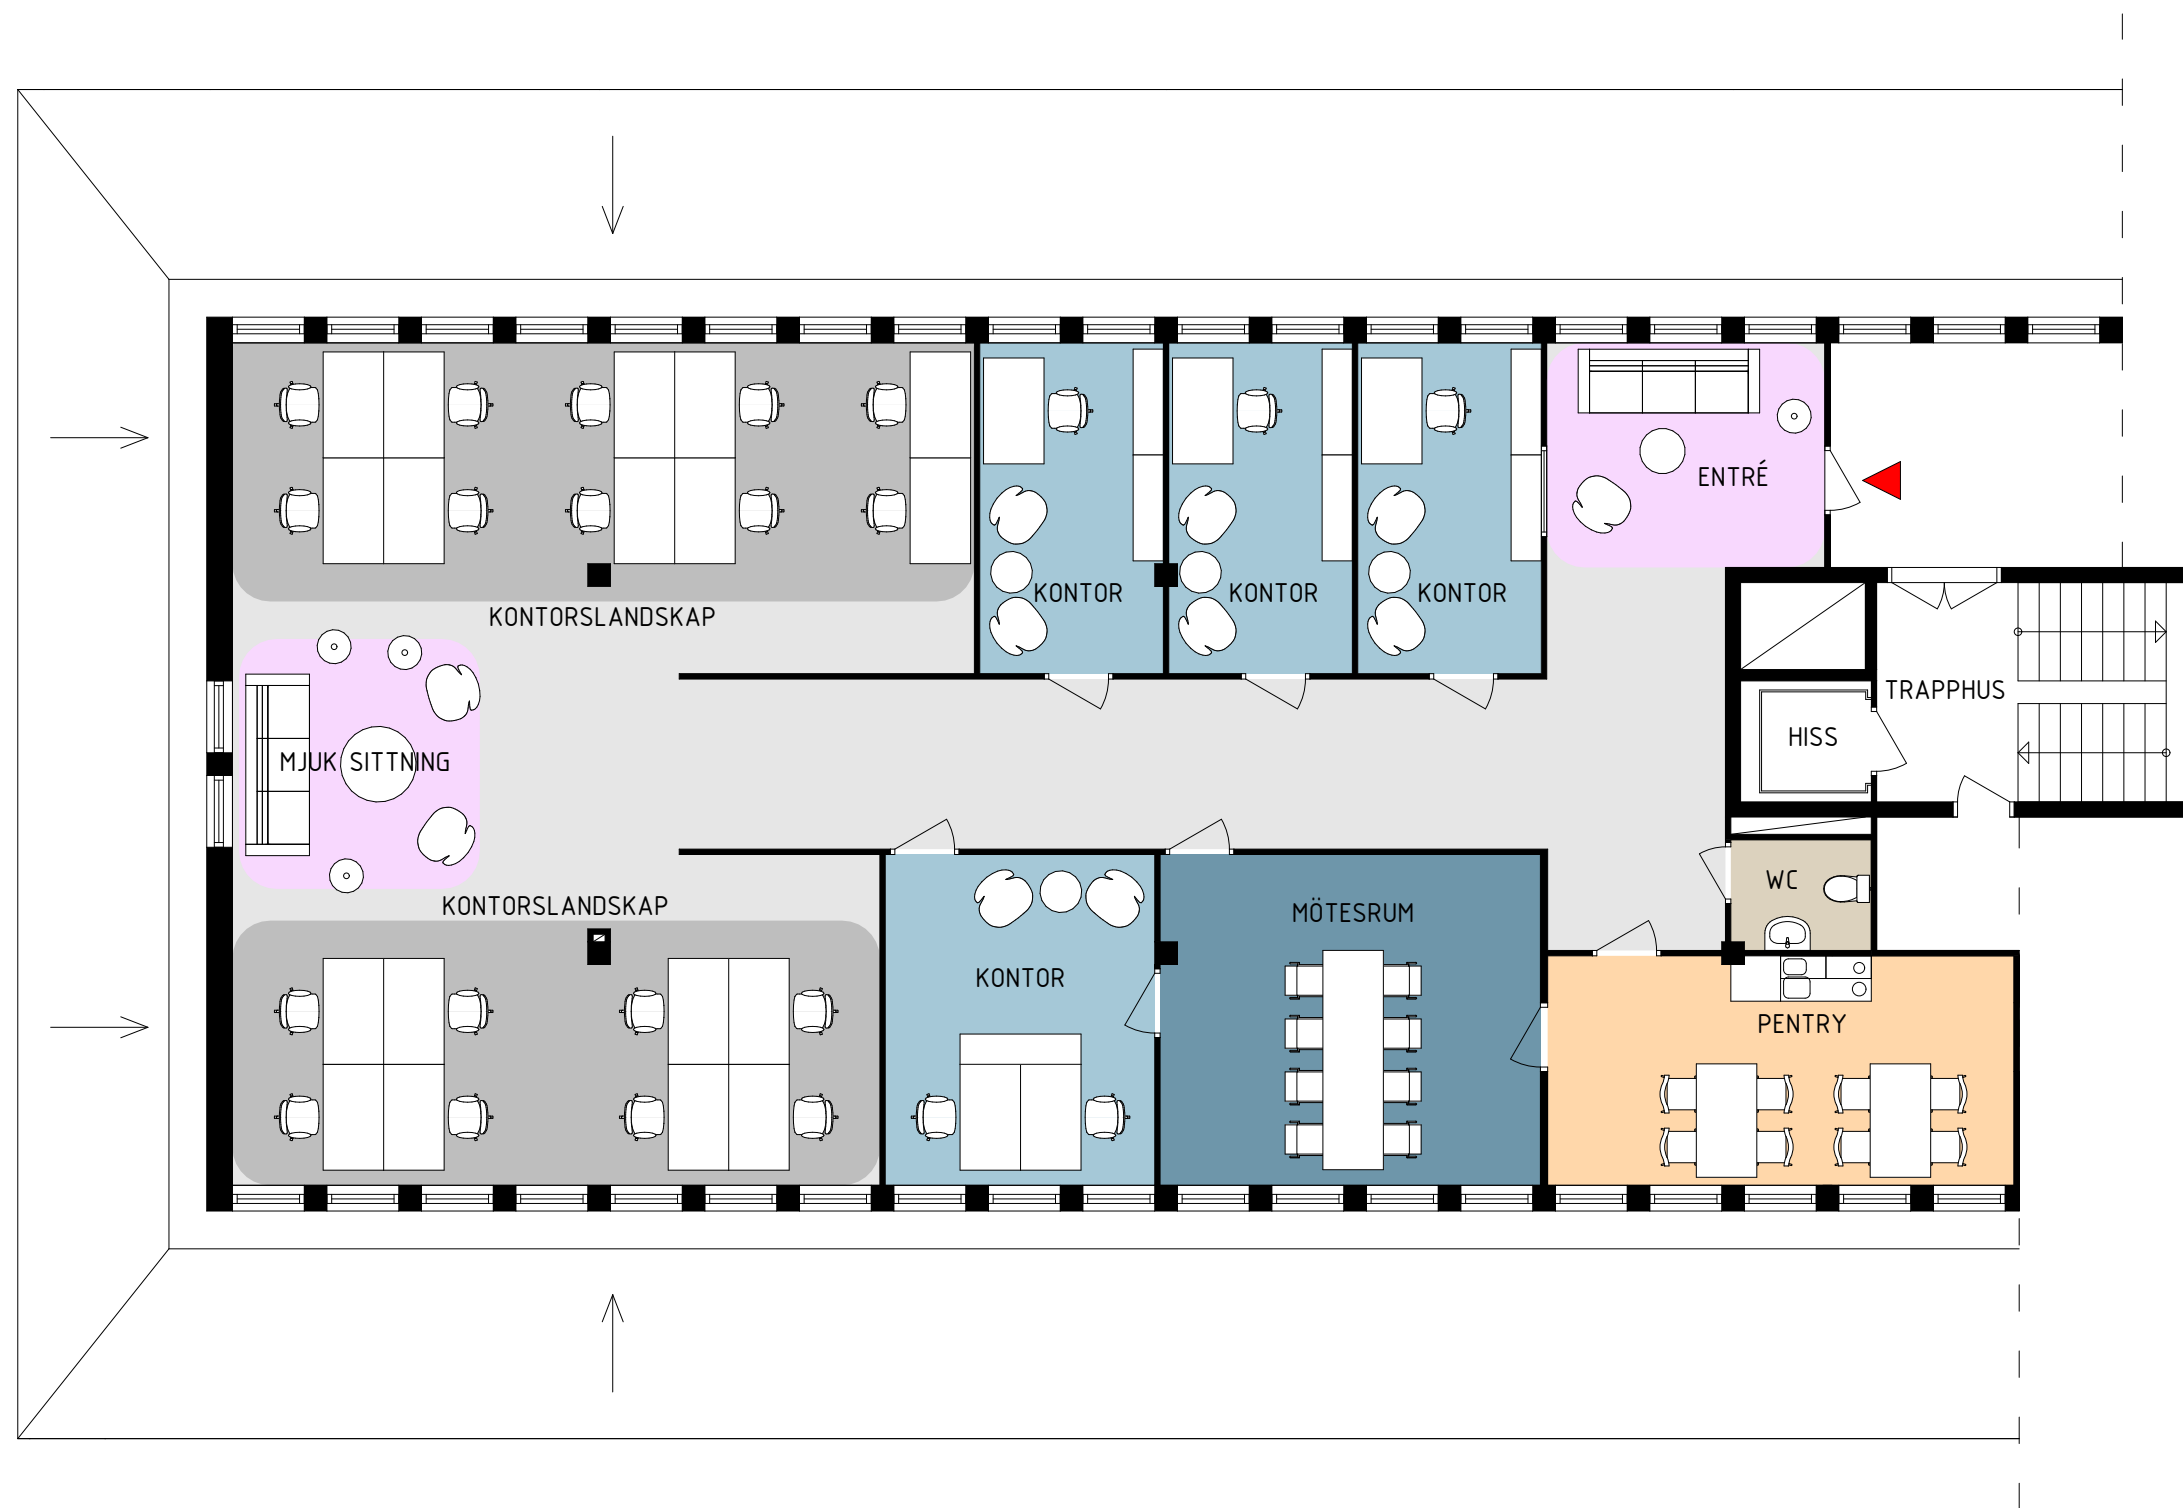

ORIENTERINGSGIFUR

SORTERARGATAN 23 - PLAN 6 ~ 238 m²

INPLACERINGSSKISS, SKALA 1:100 (A3) - 2022-12-06

