
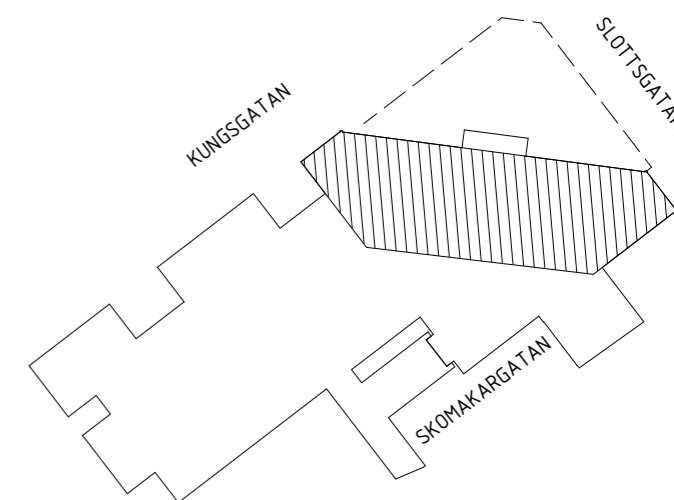


FÖRTYDLIGANDE

FÄRG	FUNKTION	ANTAL
■	SERVERINGSYTA	
■	KÖK/BAR	1/1
■	KONTOR	1
■	WC/RWC/STÄD	2/2/1
■	FÖRRÅD/TEKNIK	5

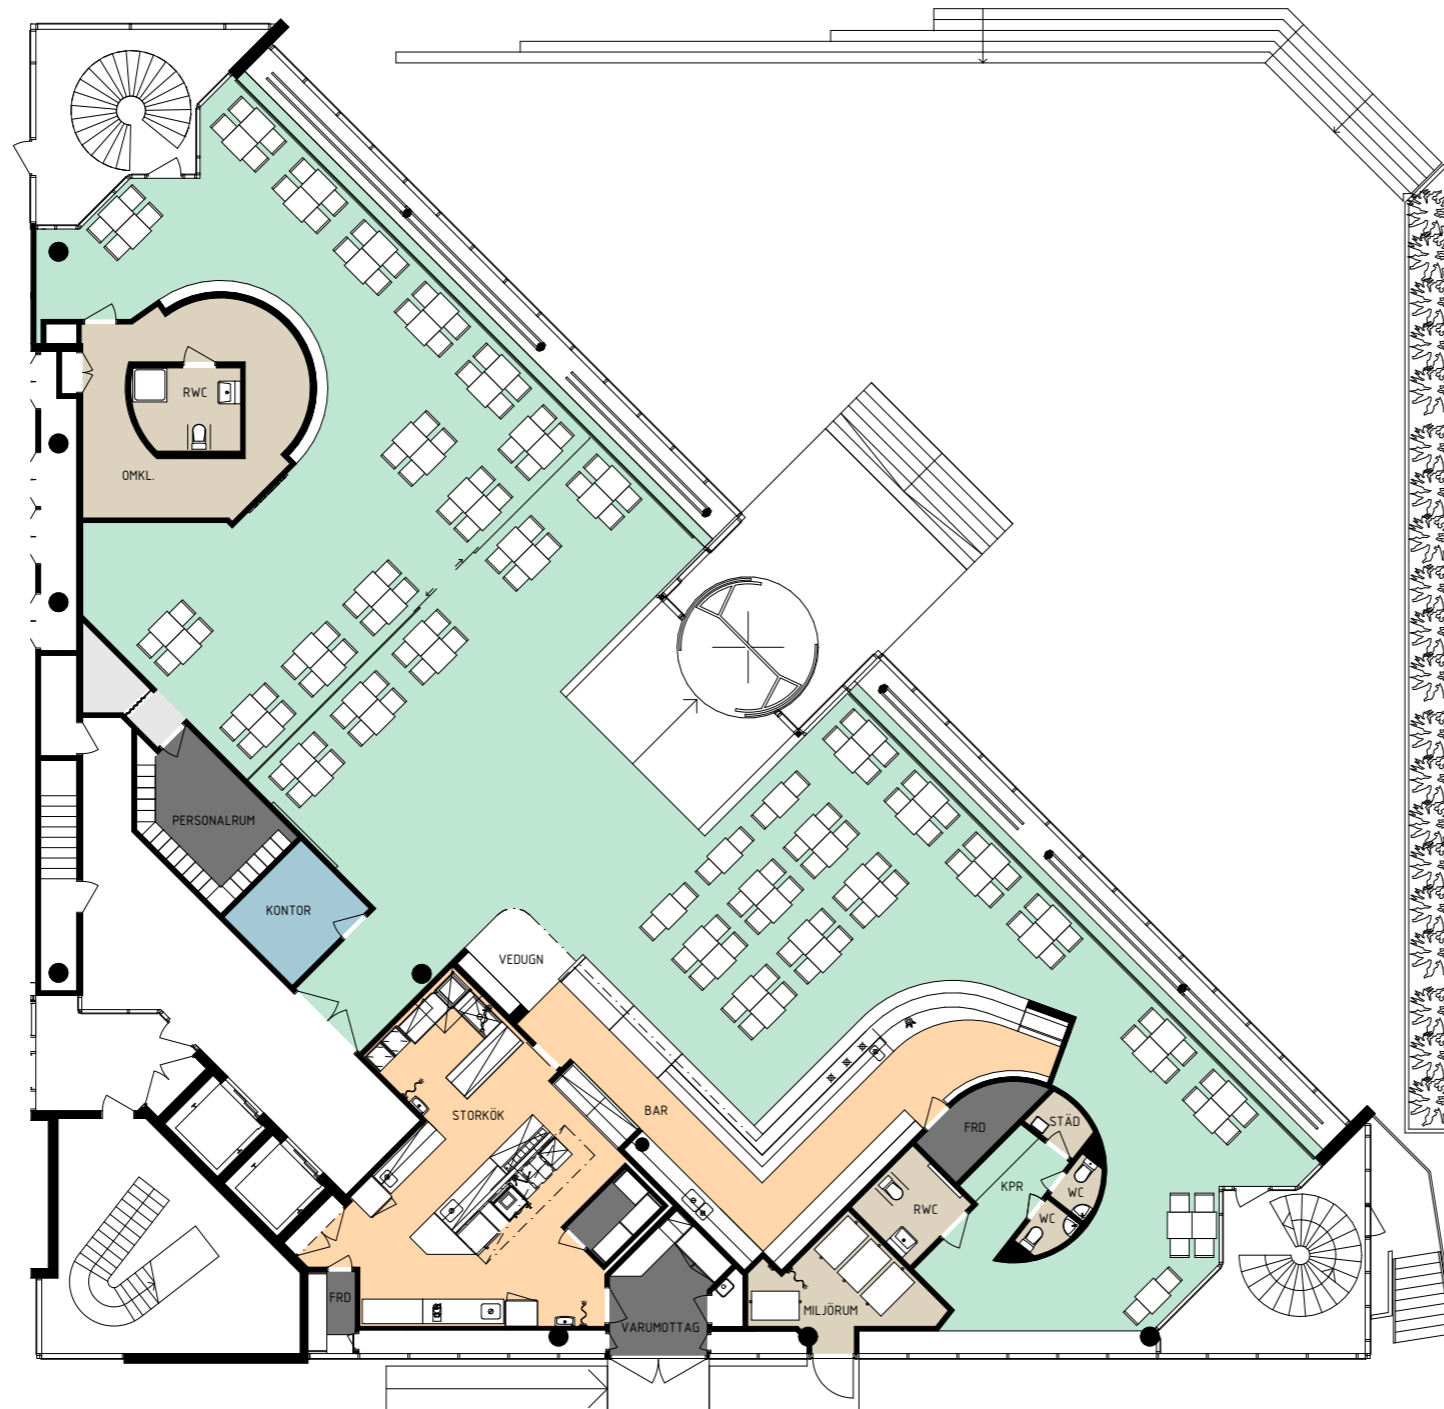

ORIENTERINGSGRÄNS

SLOTTSGATAN 27 - DEL AV PLAN 1, ENTRÉPLAN ~ 595 m²

INPLACERINGSSKISS, SKALA 1:200 (A3) - 2023-05-05