



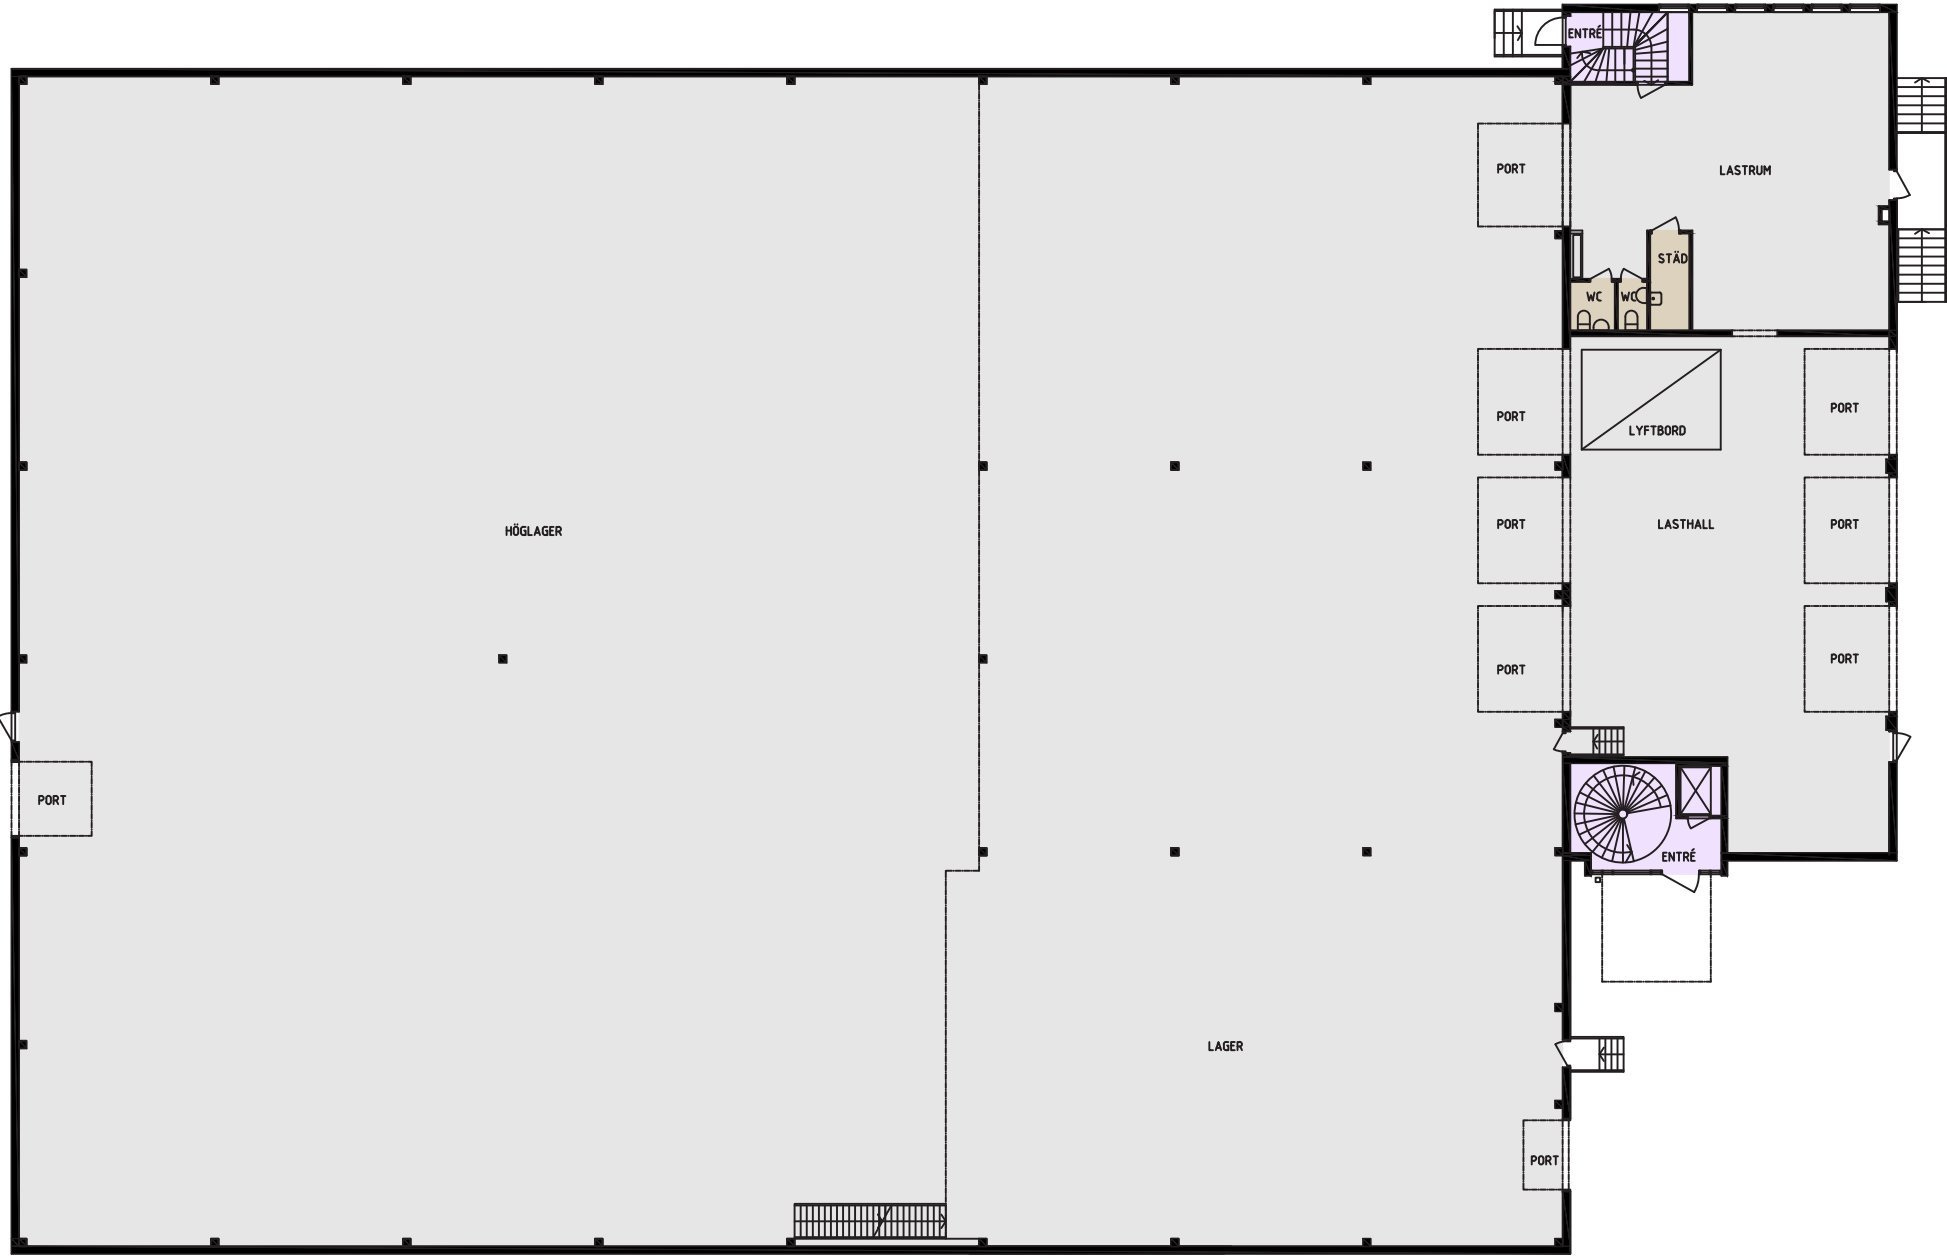

FÖRTYDLIGANDE PLAN 1 AV 2

FÄRG	FUNKTION	ANTAL
	ÖPPEN YTA/KORRIDOR	4
	KONTORSLANDSKAP	-
	KONTOR	-
	MÖTESRUM	-
	ENTRÉ/LOUNGE	2
	SAMTALSRUM/TELEFONRUM	-
	KOPIERINGSRUM	-
	PENTRY/MATSAL	-
	TOUCHDOWN/AKTIVITETSYTA	-
	WC/RWC/STÄD	1/0/1
	FÖRRÅD/TEKNIK	-
LOA		2 277m2

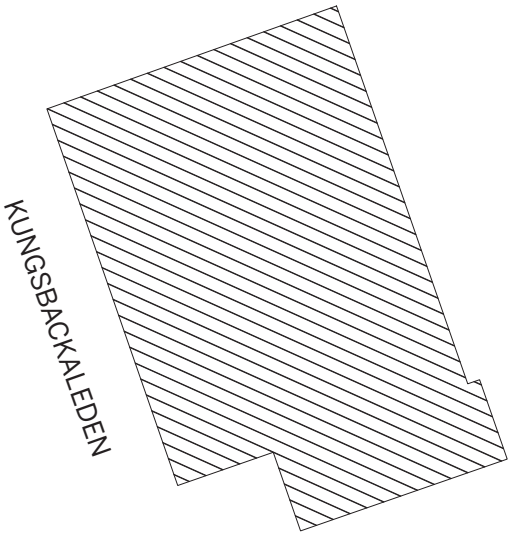

ORIENTERINGSGRÄN

