
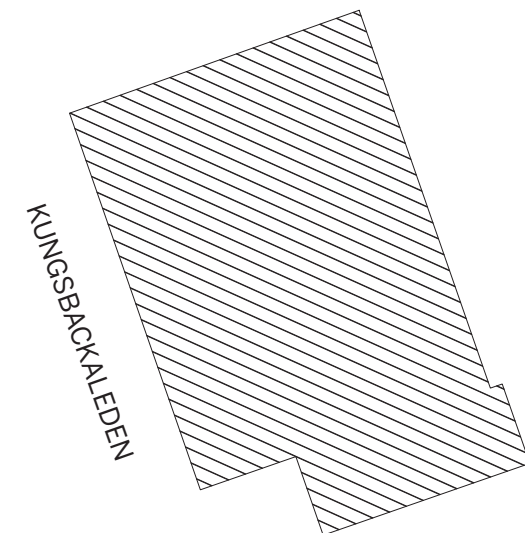


FÄRG	FUNKTION	ANTAL
	ÖPPEN YTA/KORRIDOR	7
	KONTORSLANDSKAP	2
	KONTOR	7
	MÖTESRUM	3
	ENTRÉ/LOUNGE	2
	SAMTALSRUM/TELEFONRUM	1
	KOPIERINGSRUM	1
	PENTRY/MATSAL	2
	TOUCHDOWN/AKTIVITETSYTA	1
	WC/HWC/STÄD/OMKL-BASTU	5/1/1/1
	FÖRRÅD/TEKNIK	2
LOA		1 060m2

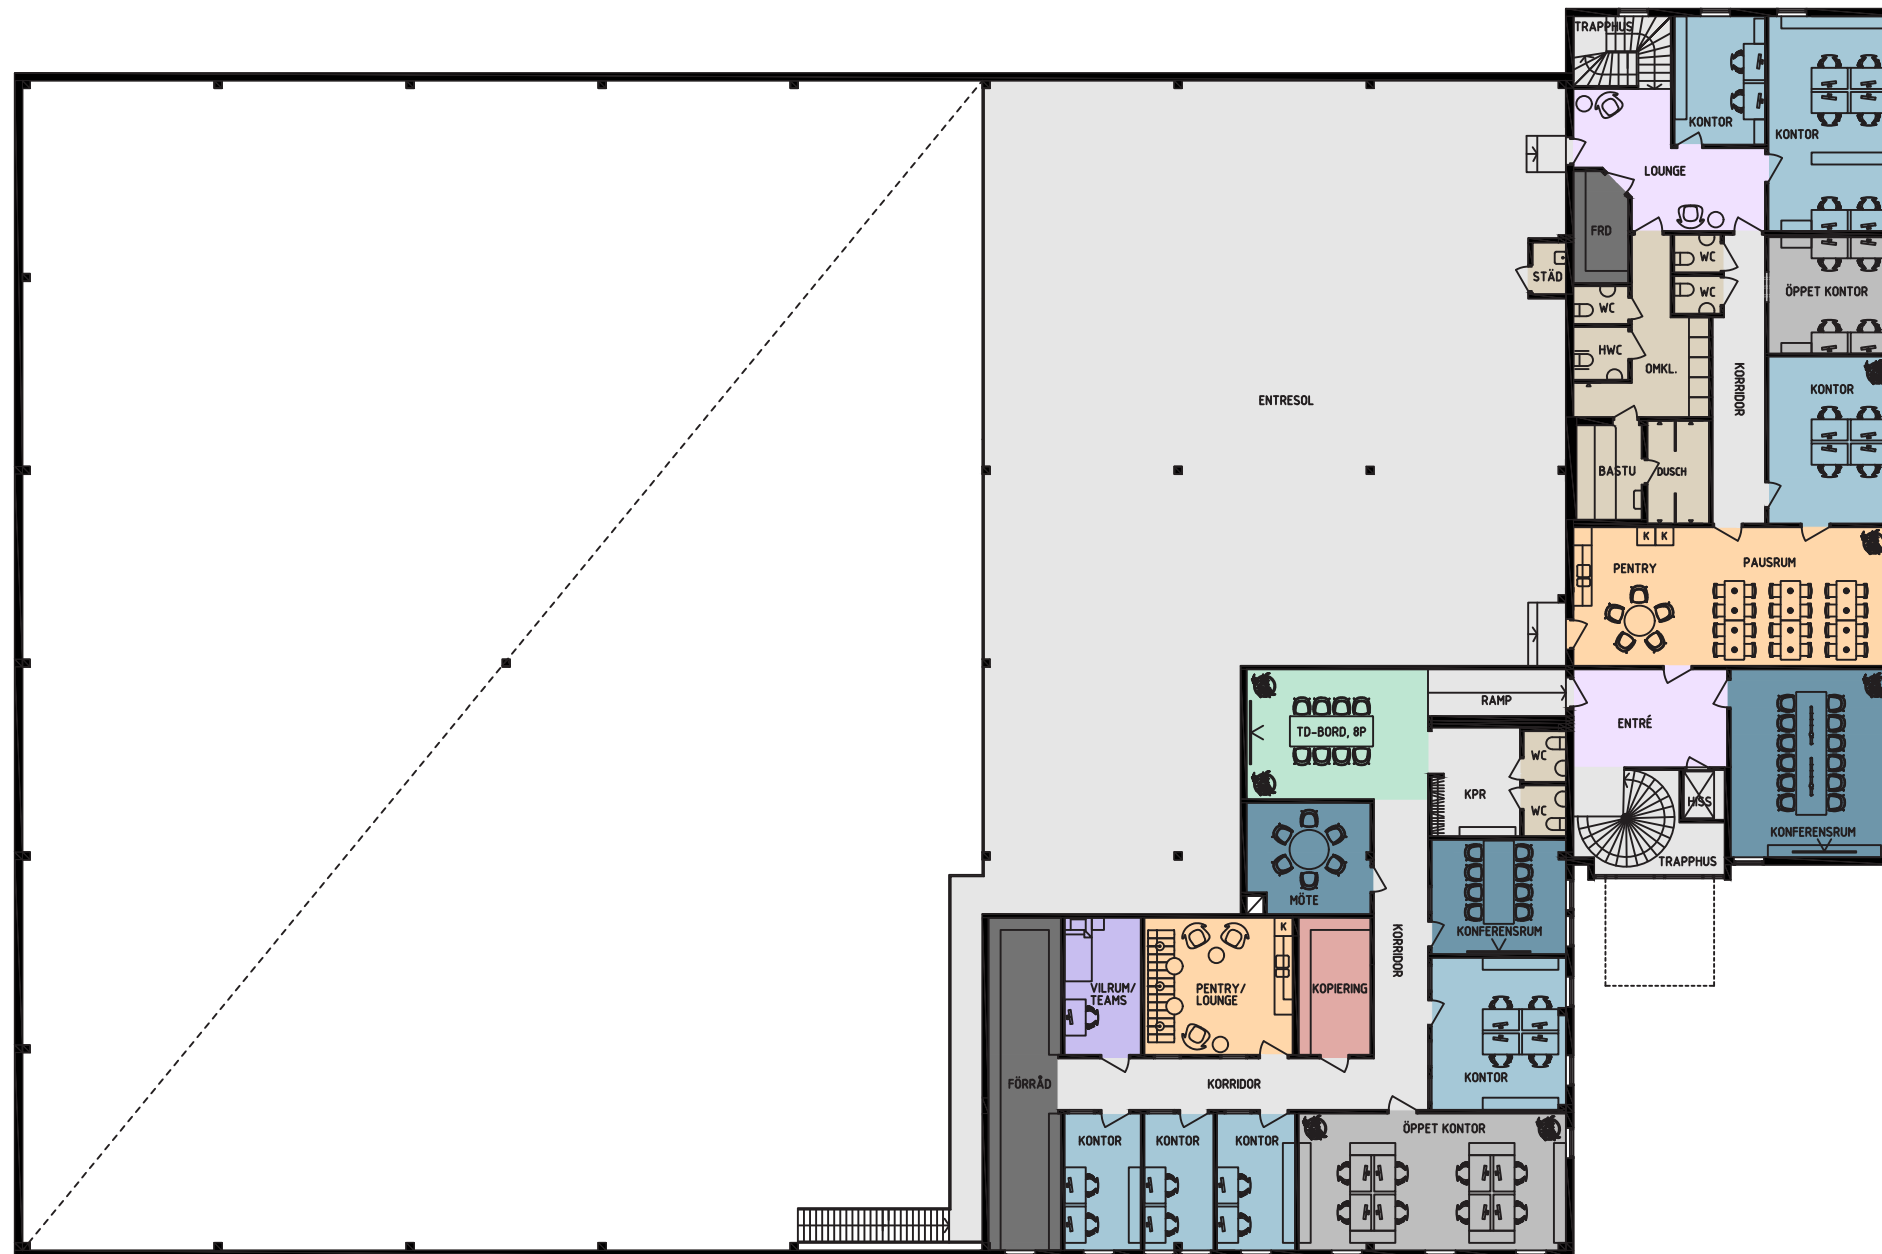

corem

FLÖJELBERG SVÄGEN 18 - PLAN 2 AV 2 ~ 1 060m²

INPLACERINGSSKISS, SKALA 1:250(A3) - 2025-06-17

