


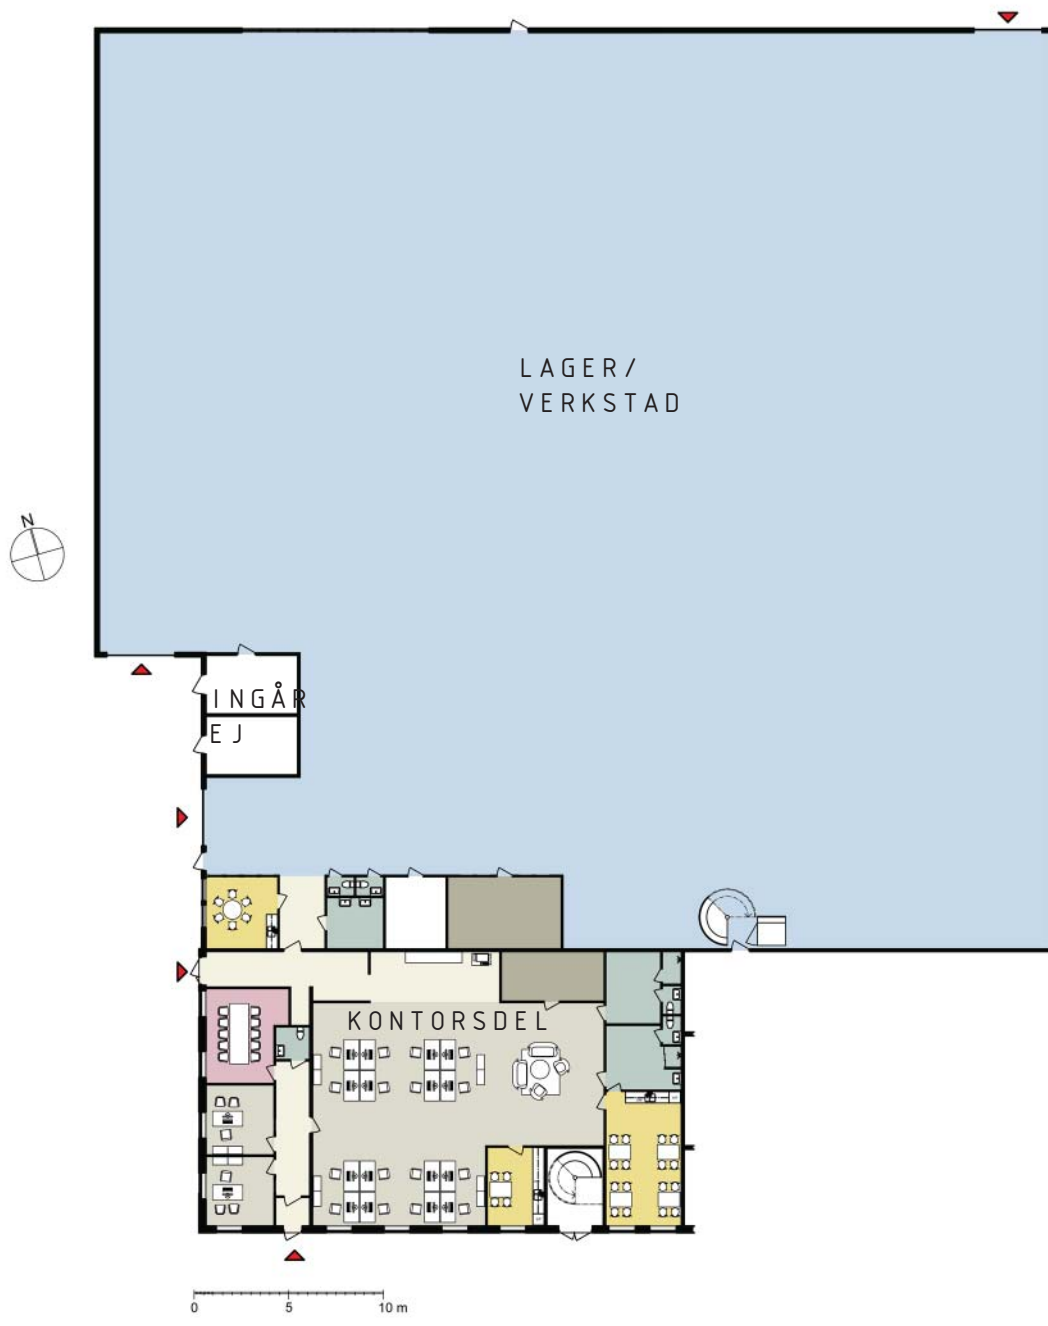


KONTOR & LAGERDEL (1:400)



KONTORSDEL (1:150)

- ALLMÄNYTA
- KONTOR/LANDSKAP
- PAUS / PENTRY
- MÖTE- / KONFERENSRUM
- WC / DUSCH / OMKL / STÄD
- FRD
- LAGER / VERKSTAD

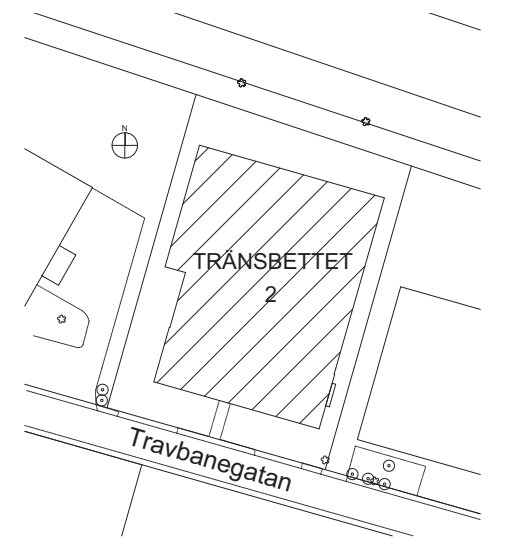

ORIENTERING

corem

TRÄNSBÄTTET 4, MALMÖ  
KV. TRÄNSBÄTTET 2 - DEL AV PLAN 1, BOTTENVÅNING - 2662 m<sup>2</sup>  
VARAV 320 m<sup>2</sup> KONTOR  
ILLUSTRATIONSSKISS - SKALA 1:150 & 1:400 (A3) - 2025-07-03

Arkitekt SAR / MSA  
MAGNUS RYDSTERN  
magnus@magnusrydstern.se  
+46 733 306869